

CARACTERISTICAS DE LA ZONA RECREATIVA DEL

PANTANO DE SAN CLEMENTE

LA CONFEDERACION HIDROGRAFICA DEL GUADALQUIVIR, HA ACONDICIONADO LOS TERRENOS DE SU PROPIEDAD EN EL EMBALSE DE SAN CLEMENTE, EN LA MARGEN DERECHA, A 1 Km, APROXIMADAMENTE DE LA PRESA, PARA USOS RECREATIVOS: EXCURSIONES, BAÑOS Y NAVEGACION A REMOS O VELA.

LA ZONA RECREATIVA DEL PANTANO DE SAN CLEMENTE, HA SIDO DOTADA DE LOS SIGUIENTES SERVICIOS :

- UN EDIFICIO EN PLANTA BAJA, CON LOS SERVICIOS DE BAR, COCINA, ASEOS Y TERRAZAS, CUBIERTAS Y DESCUBIERTAS; CON VISTAS AL EMBALSE.
- RED DE ABASTECIMIENTO DE AGUAS POTABLES, Y UNA FUENTE PARA USO PUBLICO.
- RED DE AGUAS PARA RIEGOS.
- DEPURACION DE AGUAS RESIDUALES, MEDIANTE DECANTACION, ELEVACION Y AIREACION NATURAL.
- CAMINO DE ACCESO, PERFILADO CON BORDILLOS DE PIEDRA NATURAL.
- UN EMBARCADERO DE MAMPOSTERIA, HORMIGON Y MUELLE FLOTANTE, PARA LA PRACTICA DEL DEPORTE DE NAVEGACION A REMOS Y VELA.
- ZONAS AJARDINADAS, CON PLANTACIONES FORESTALES EXISTENTES Y NUEVAS PLANTACIONES CON DISTINTAS ESPECIES ARBOREAS Y ARBUSTIVAS.

EL ACONDICIONAMIENTO DE LA ZONA RECREATIVA DEL EMBALSE DE SAN CLEMENTE, HA SIDO TERMINADO EN EL AÑO 1995.

MINISTERIO DE OBRAS PUBLICAS
TRANSPORTES Y MEDIO AMBIENTE

DIRECCION GENERAL
DE
OBRAS HIDRAULICAS




EL INGENIERO DIRECTOR DE LAS OBRAS

D. JOAQUIN DELGADO GARCIA


AÑO 1995

PLANO DE SITUACION
ESCALA 1:300.000

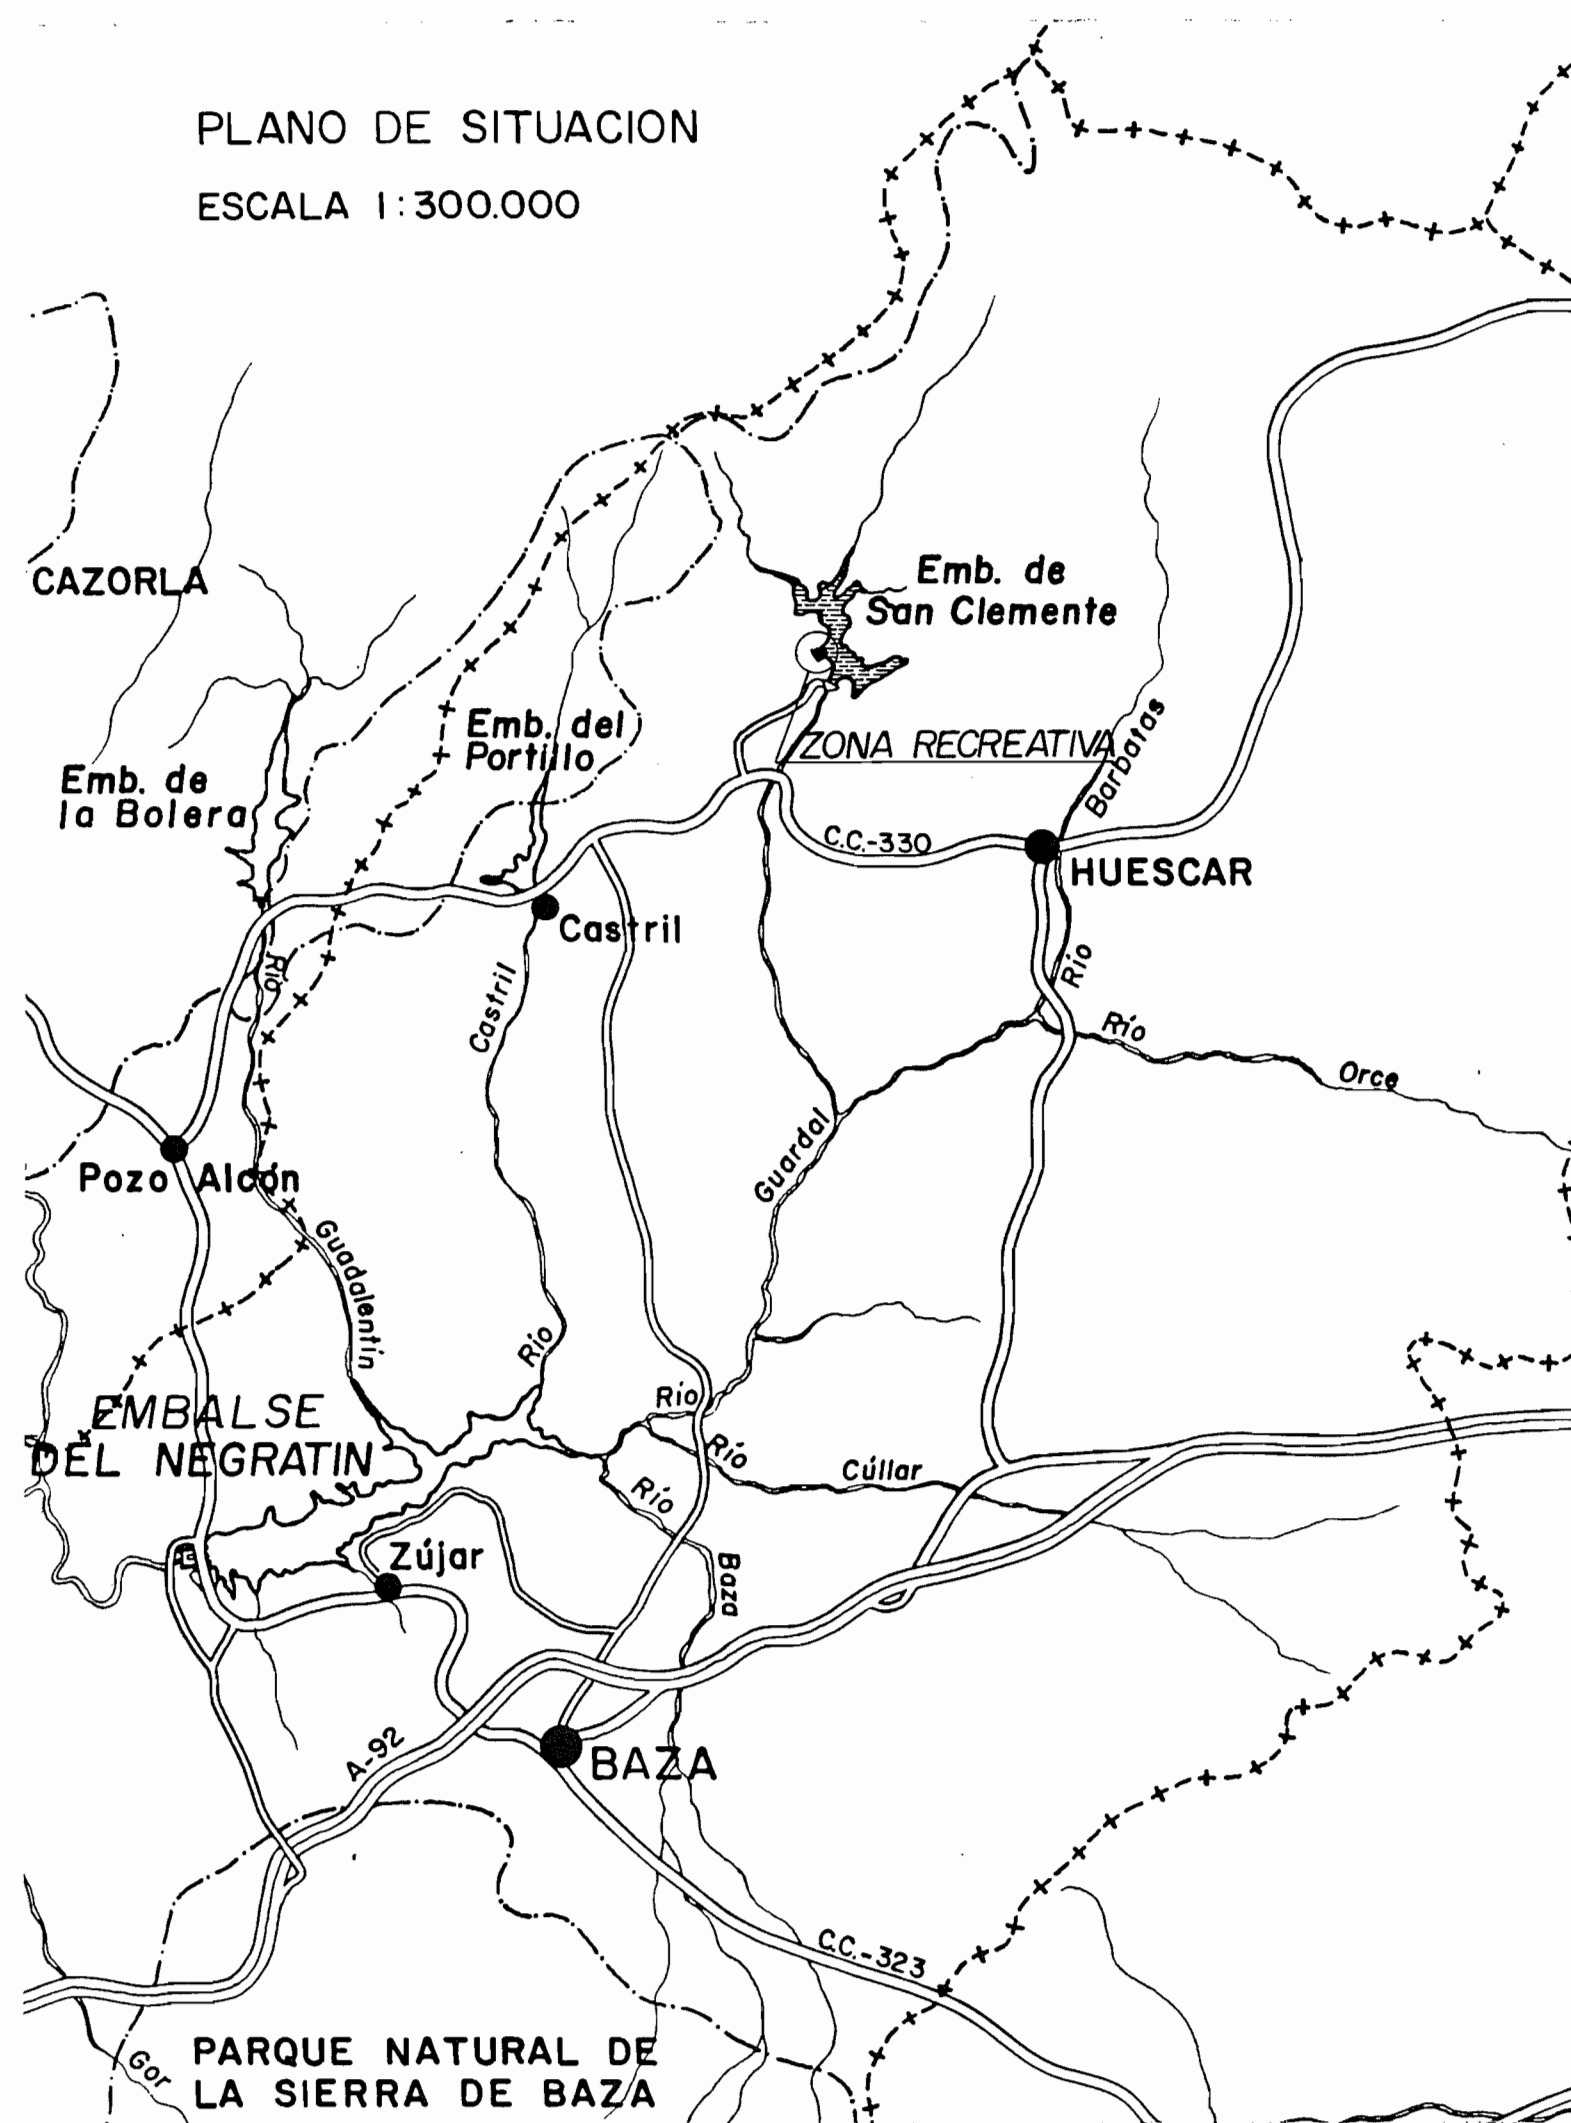

PLANTA GENERAL
ESCALA 1:2.000




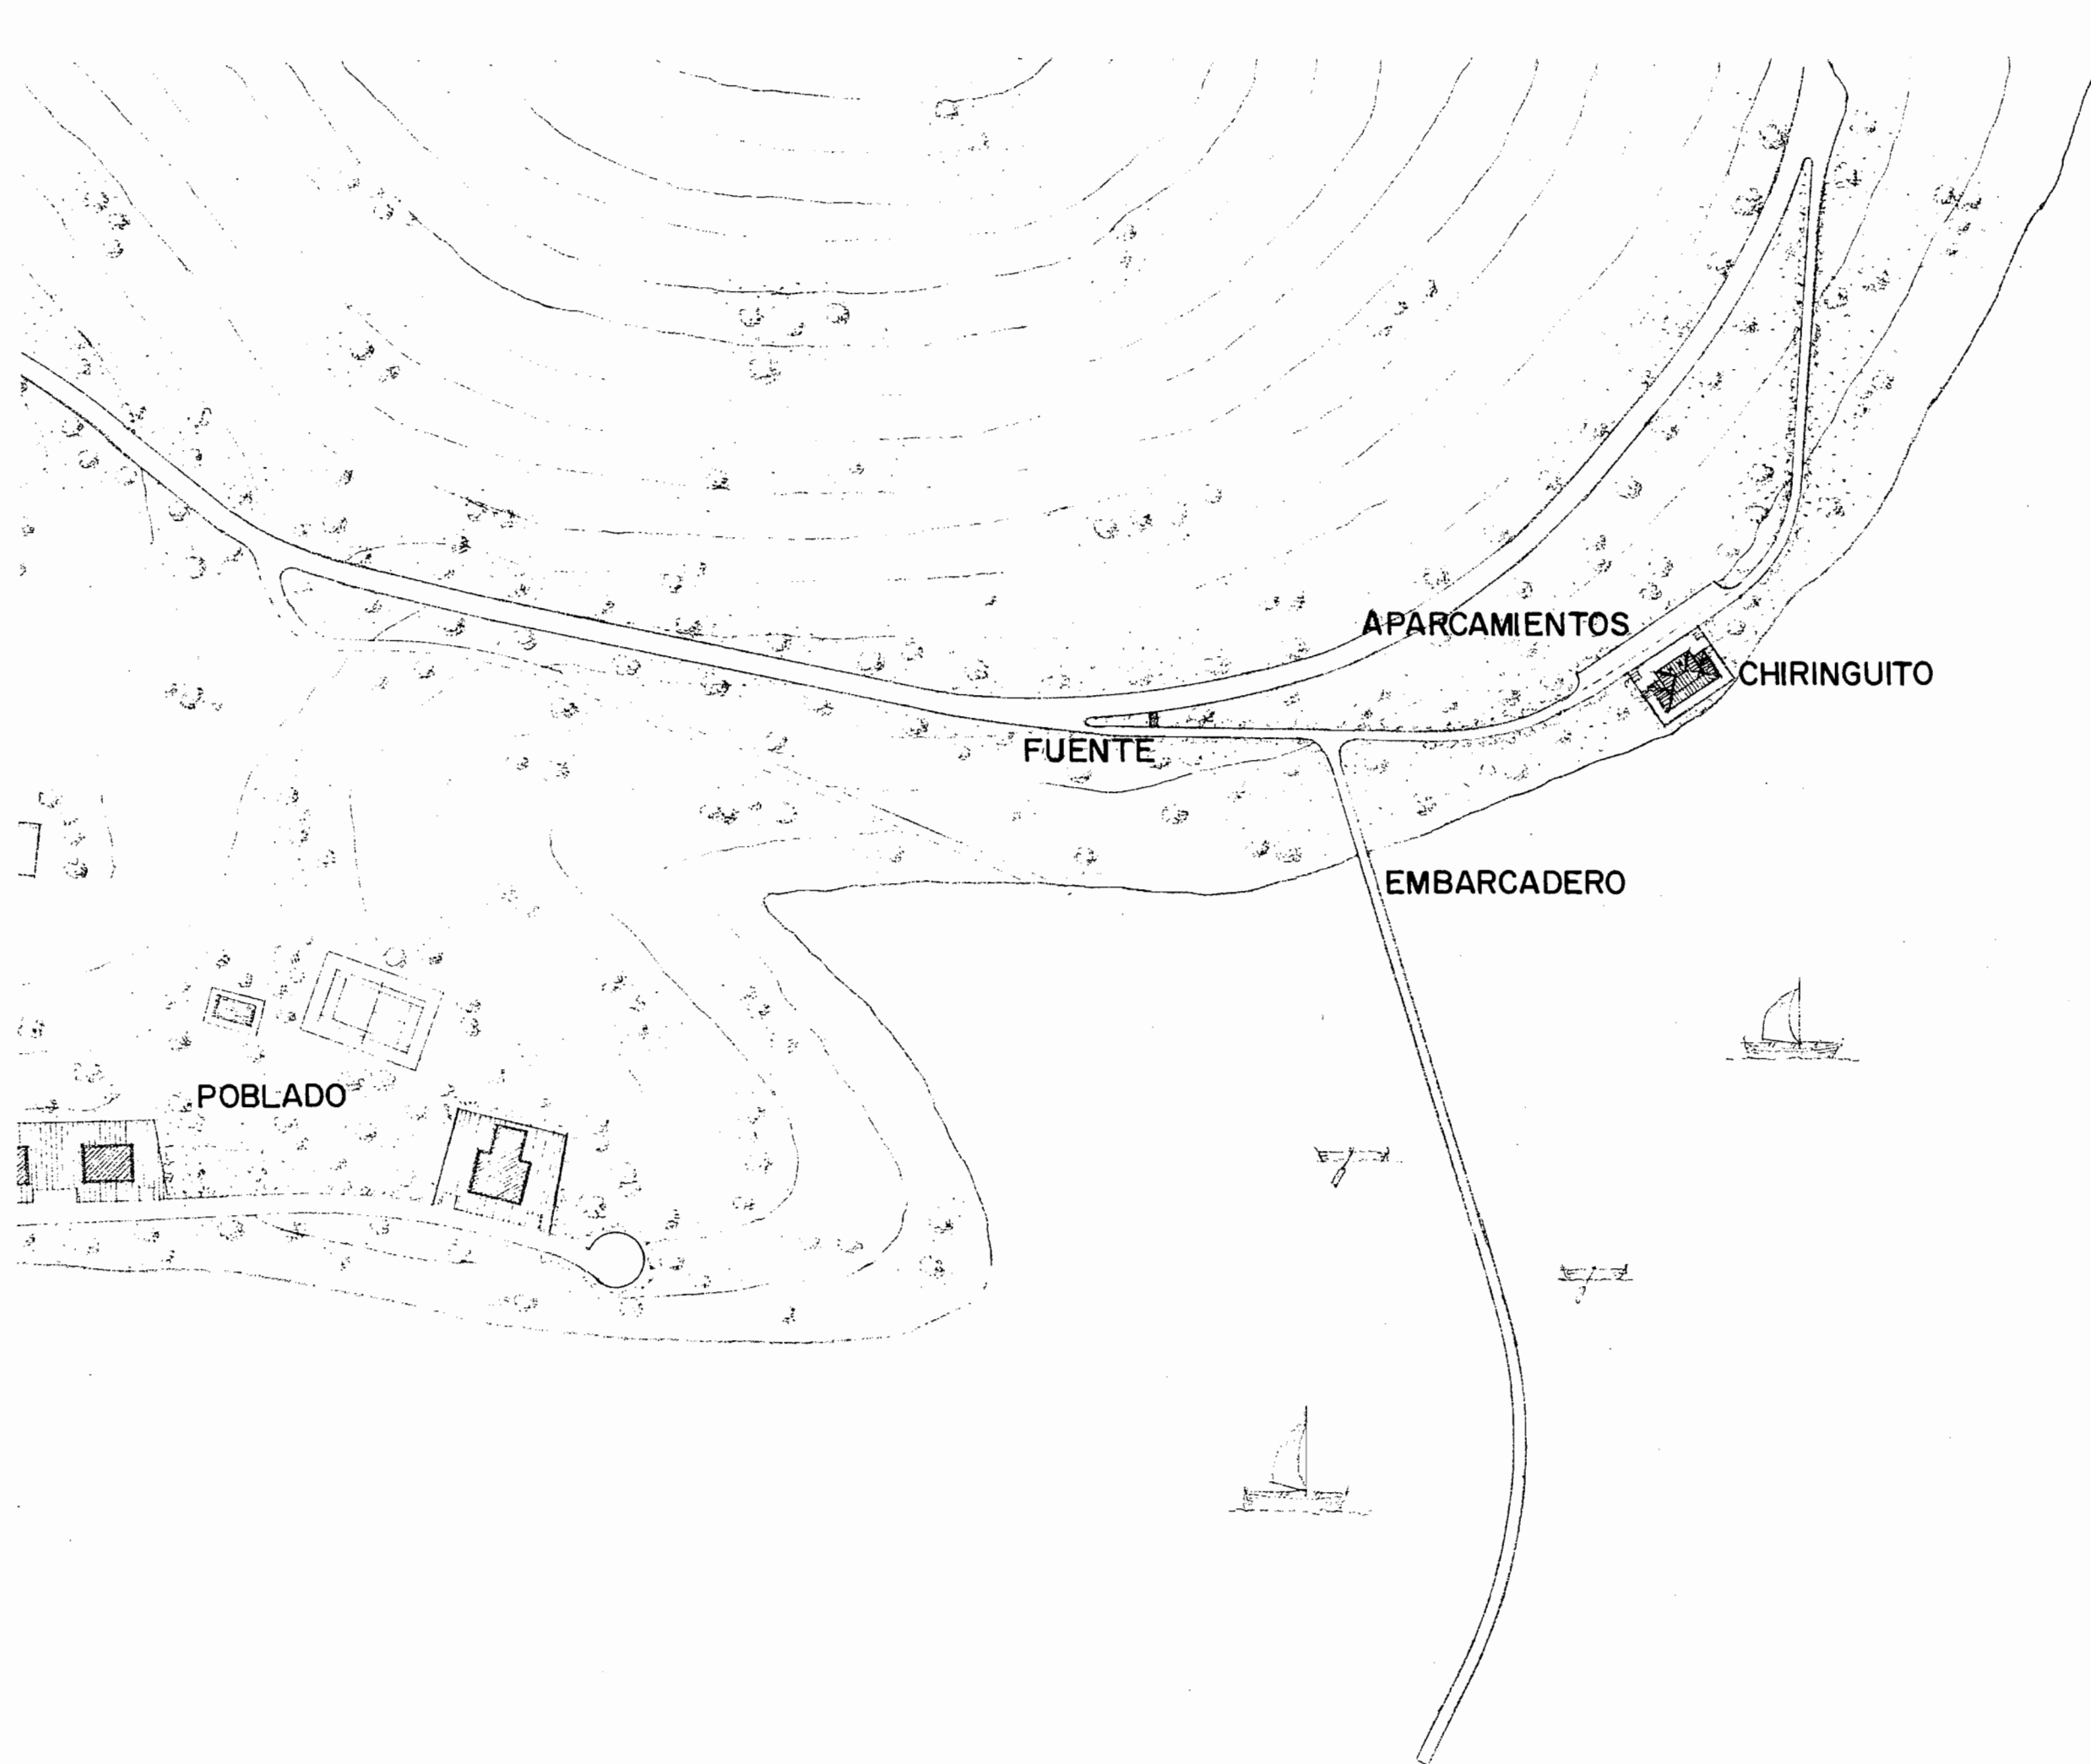


CHIRINGUITO

ESCALA 1:100


PLANTA

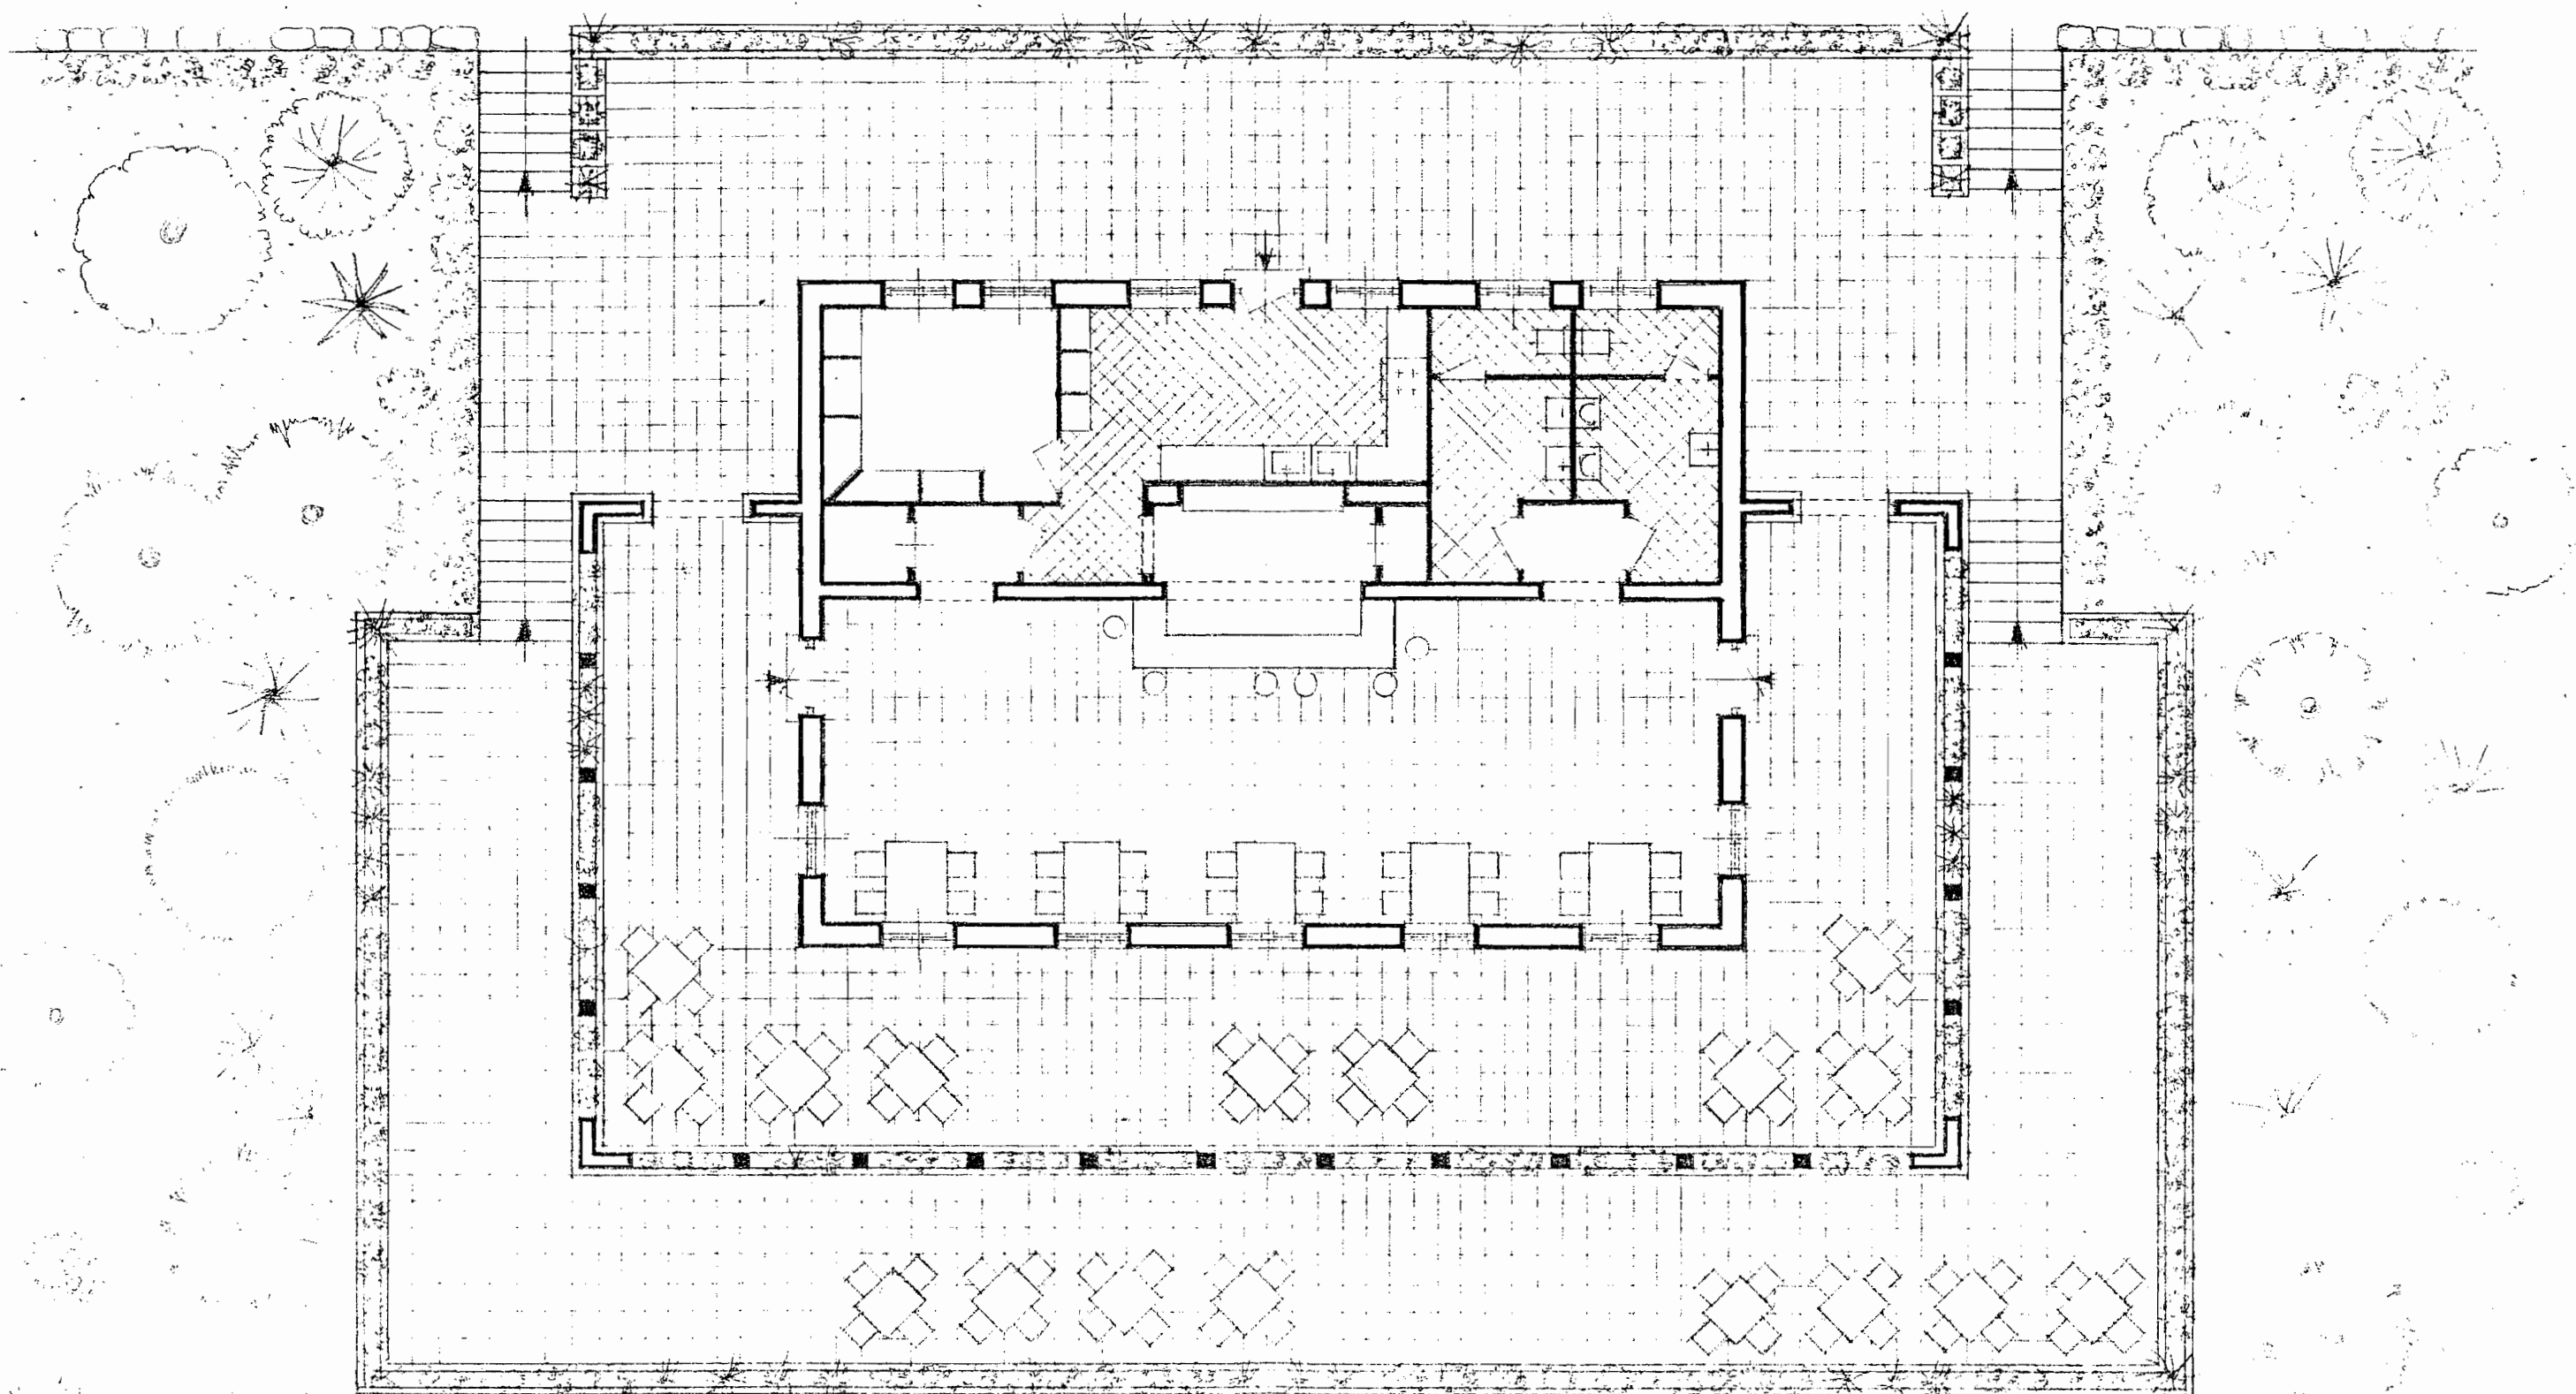


ALZADO POSTERIOR

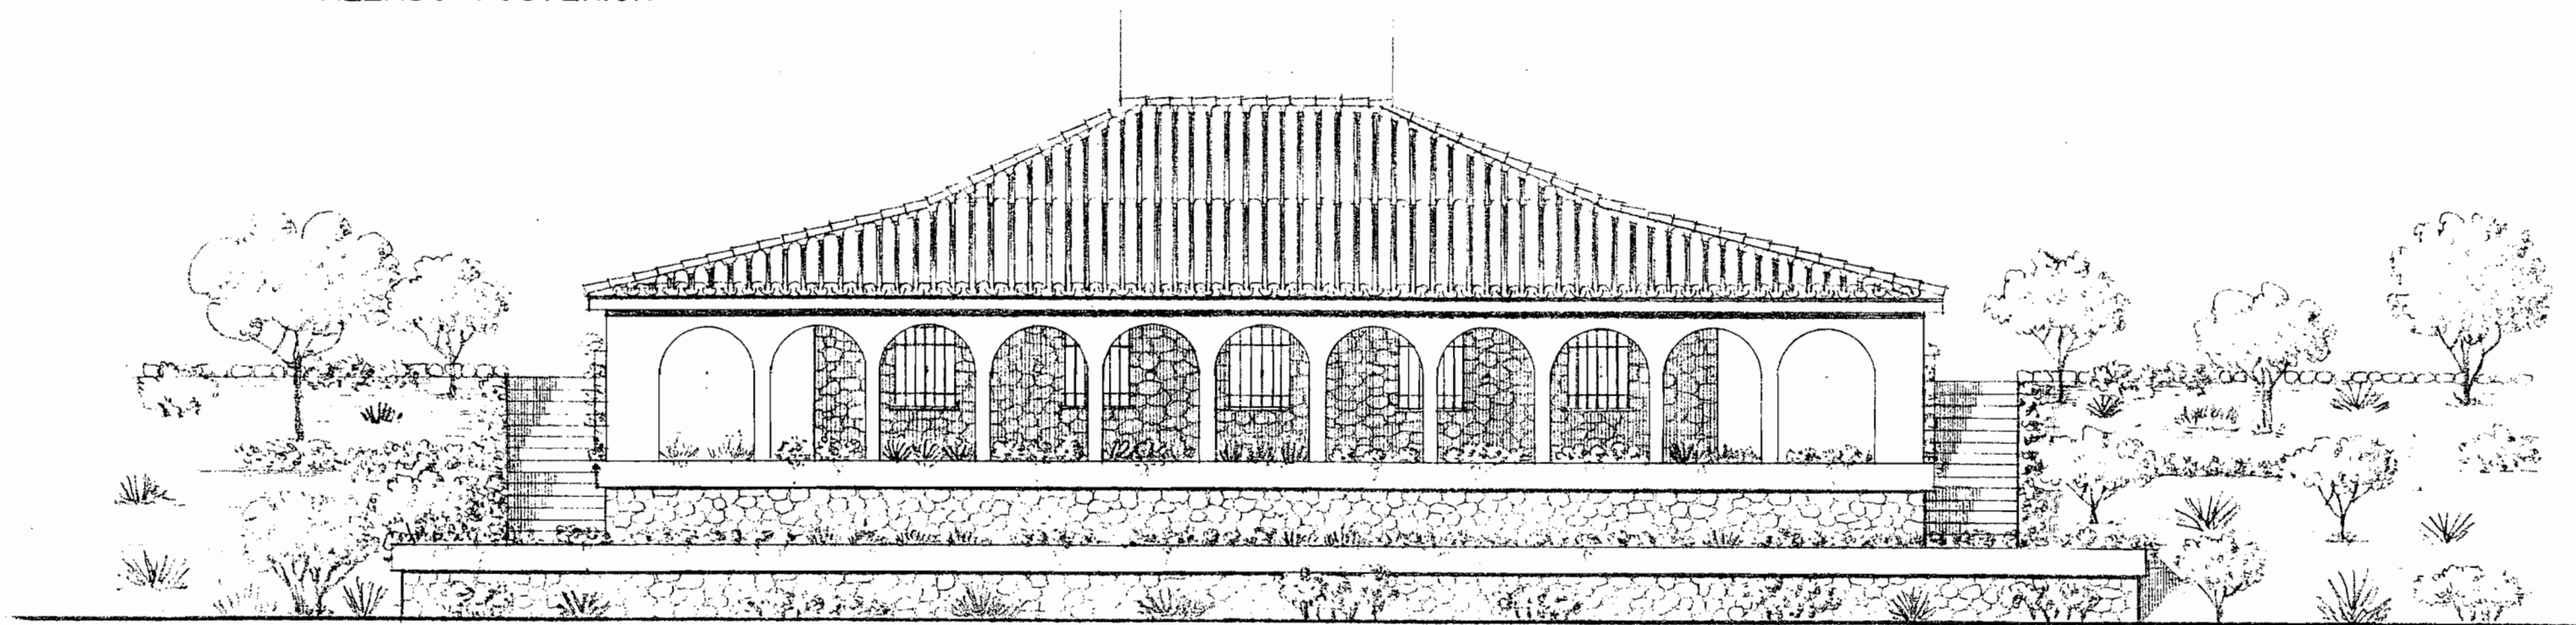

ALZADO LATERAL DERECHO

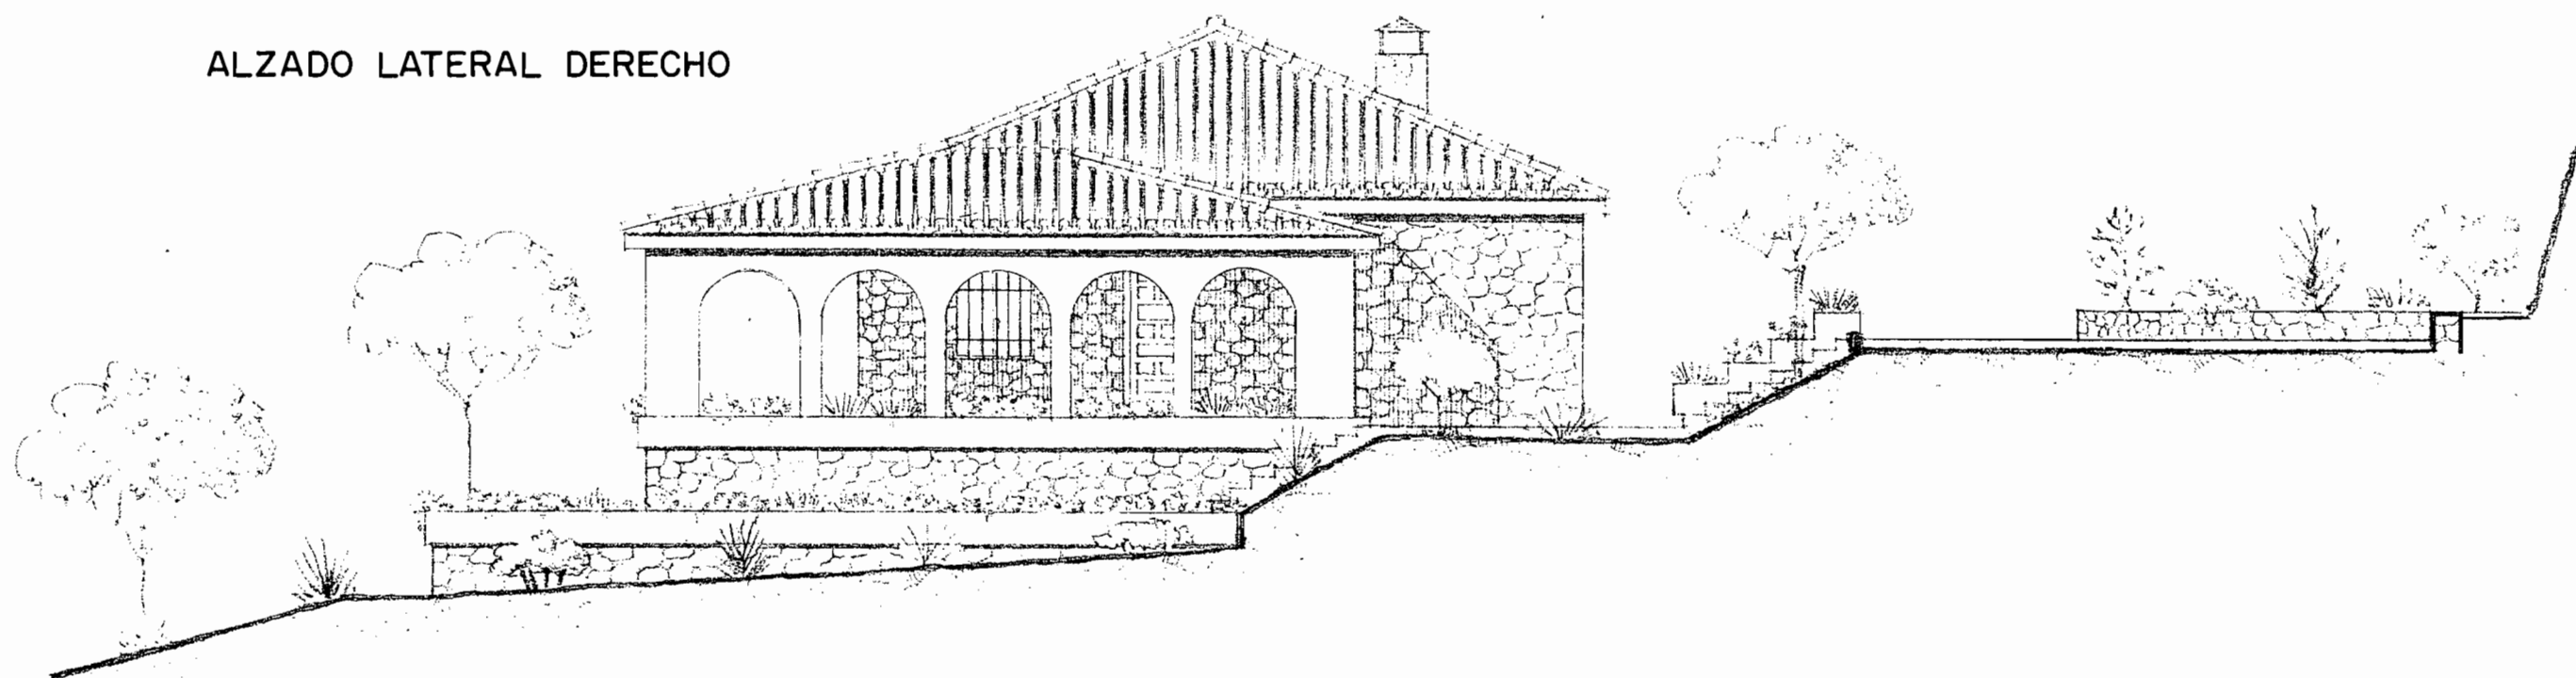


SECCION

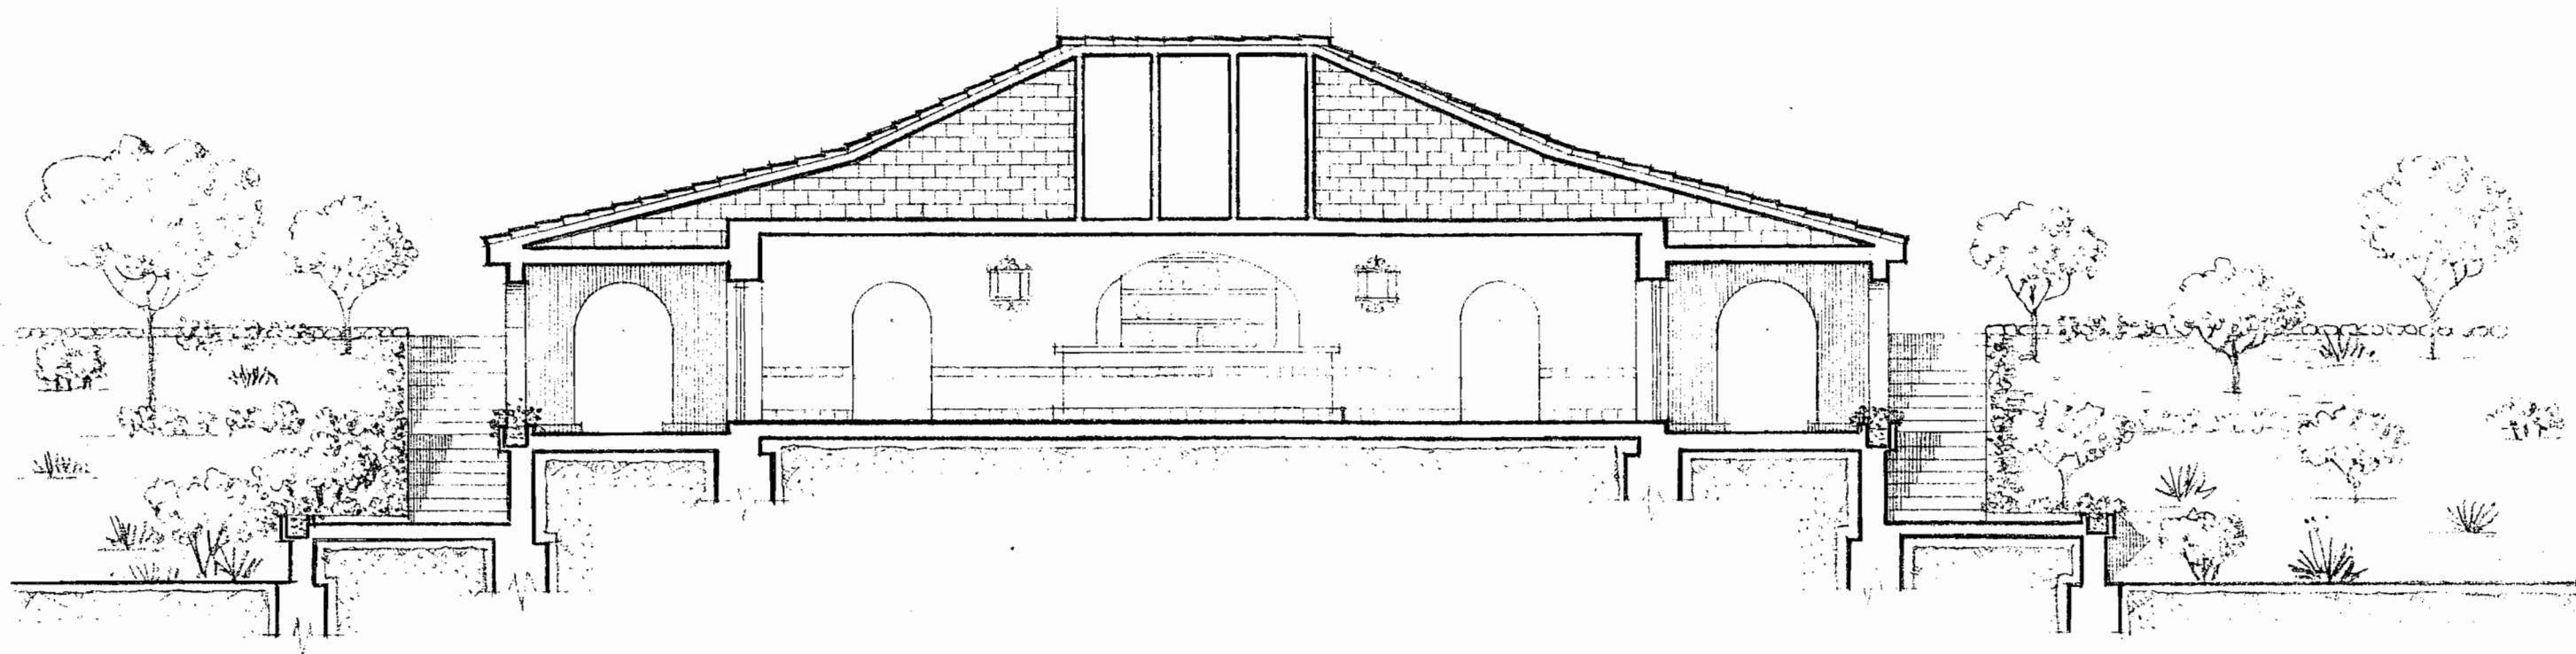


FUENTE


ESCALA 1:40

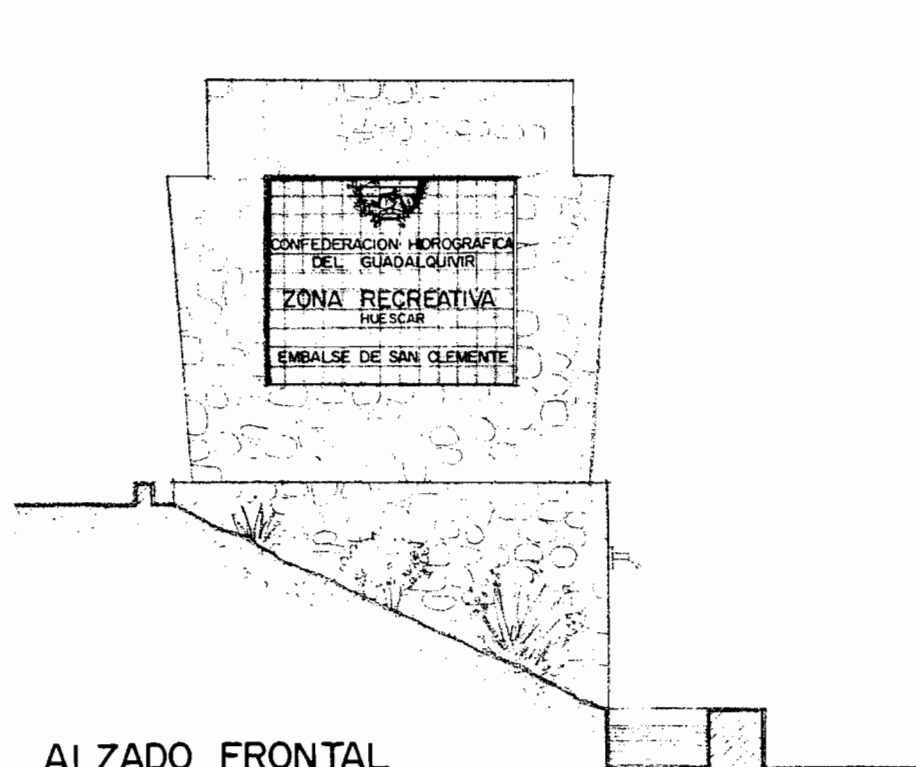

ALZADO FRONTAL

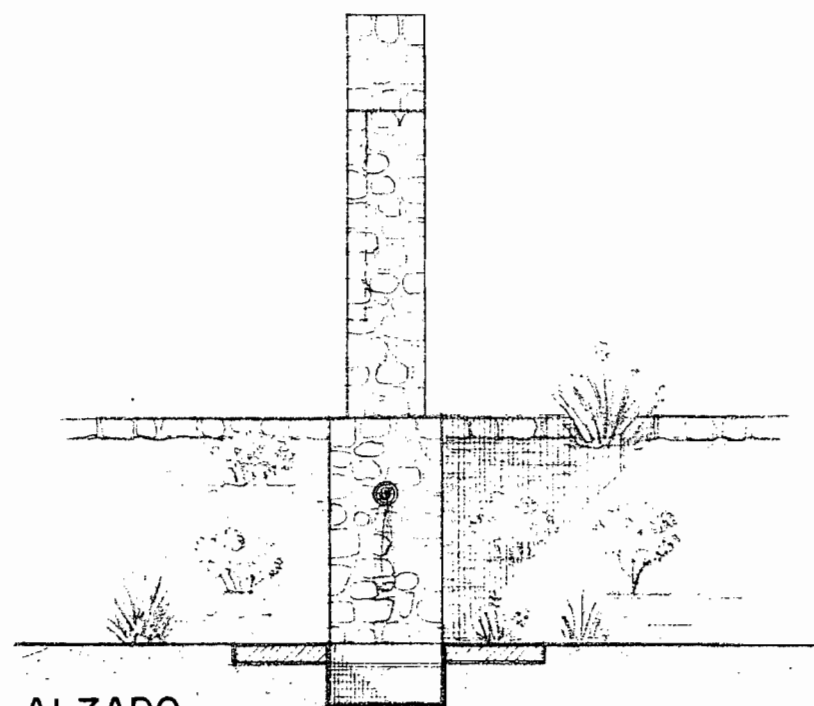

ALZADO LATERAL

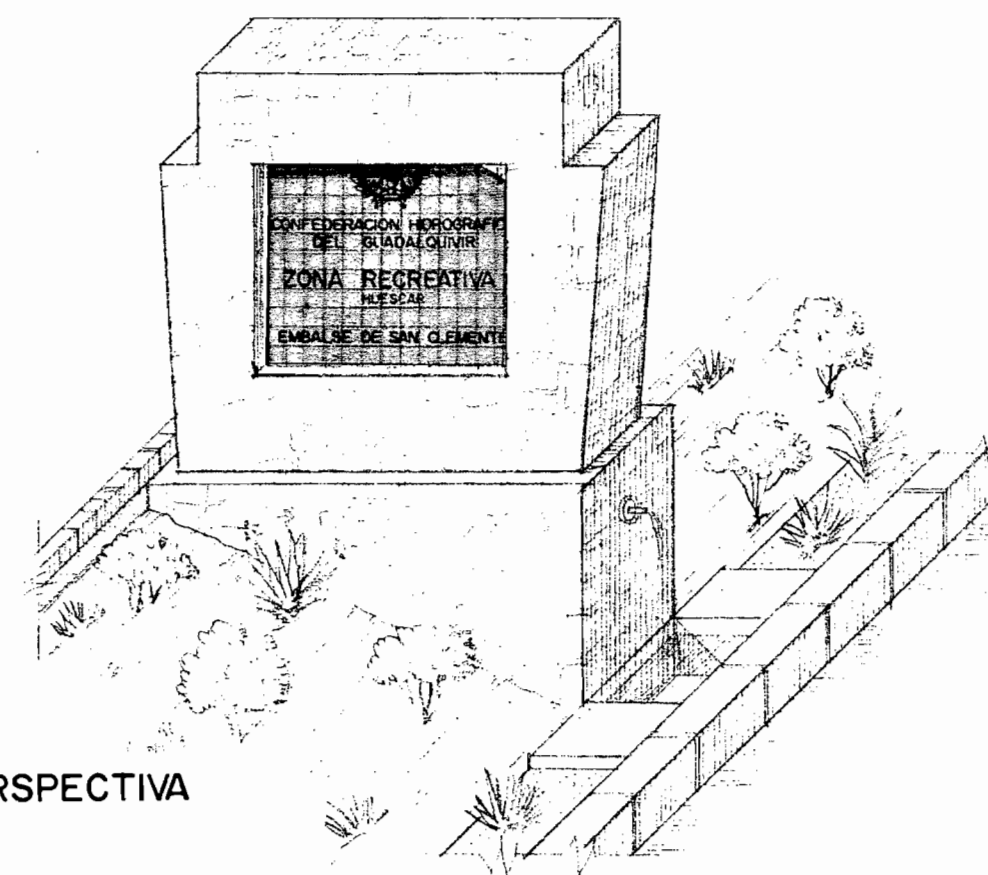

PERSPECTIVA