



EL INGENIERO DIRECTOR DE LAS OBRAS

D. JOAQUIN DELGADO GARCIA

AÑO 1995

CARACTERISTICAS DE LA ZONA RECREATIVA DEL



PANTANO DEL NEGRATIN - CUEVAS DEL CAMPO


LA CONFEDERACION HIDROGRAFICA DEL GUADALQUIVIR, HA ACONDICIONADO LOS TERRENOS DE SU PROPIEDAD EN EL EMBALSE DEL NEGRATIN, EN LA MARGEN DERECHA, JUNTO A LOS APARCAMIENTOS DE LA PRESA CON ACCESO DESDE LA CARRETERA C-323, PARA USOS RECREATIVOS: EXCURSIONES, BAÑOS Y NAVEGACION A REMOS O VELA.

LA ZONA RECREATIVA DEL PANTANO DEL NEGRATIN, HA SIDO DOTADA DE LOS SIGUIENTES SERVICIOS :

- UN EDIFICIO EN PLANTA BAJA, CON LOS SERVICIOS DE BAR, COCINA, ASEOS Y TERRAZAS, CUBIERTAS Y DESCUBIERTAS; CON VISTAS AL EMBALSE.
- RED DE ABASTECIMIENTO DE AGUAS POTABLES, Y UNA FUENTE CON DOS CAÑOS.
- RED DE AGUAS PARA RIEGOS.
- DEPURACION DE AGUAS RESIDUALES, MEDIANTE DECANTACION, ELEVACION Y AIREACION NATURAL.
- CAMINO DE ACCESO, PERFILADO CON BORDILLOS DE PIEDRA NATURAL.
- UN EMBARCADERO DE MAMPOSTERIA, HORMIGON Y MUELLE FLOTANTE, PARA LA PRACTICA DEL DEPORTE DE NAVEGACION A REMOS Y VELA.
- ZONAS AJARDINADAS, CON PLANTACIONES FORESTALES EXISTENTES Y NUEVAS PLANTACIONES CON DISTINTAS ESPECIES ARBOREAS Y ARBUSTIVAS.

EL ACONDICIONAMIENTO DE LA ZONA RECREATIVA DEL EMBALSE DEL NEGRATIN, JUNTO AL PUEBLO DE CUEVAS DEL CAMPO, HA SIDO TERMINADO EN EL AÑO 1995.

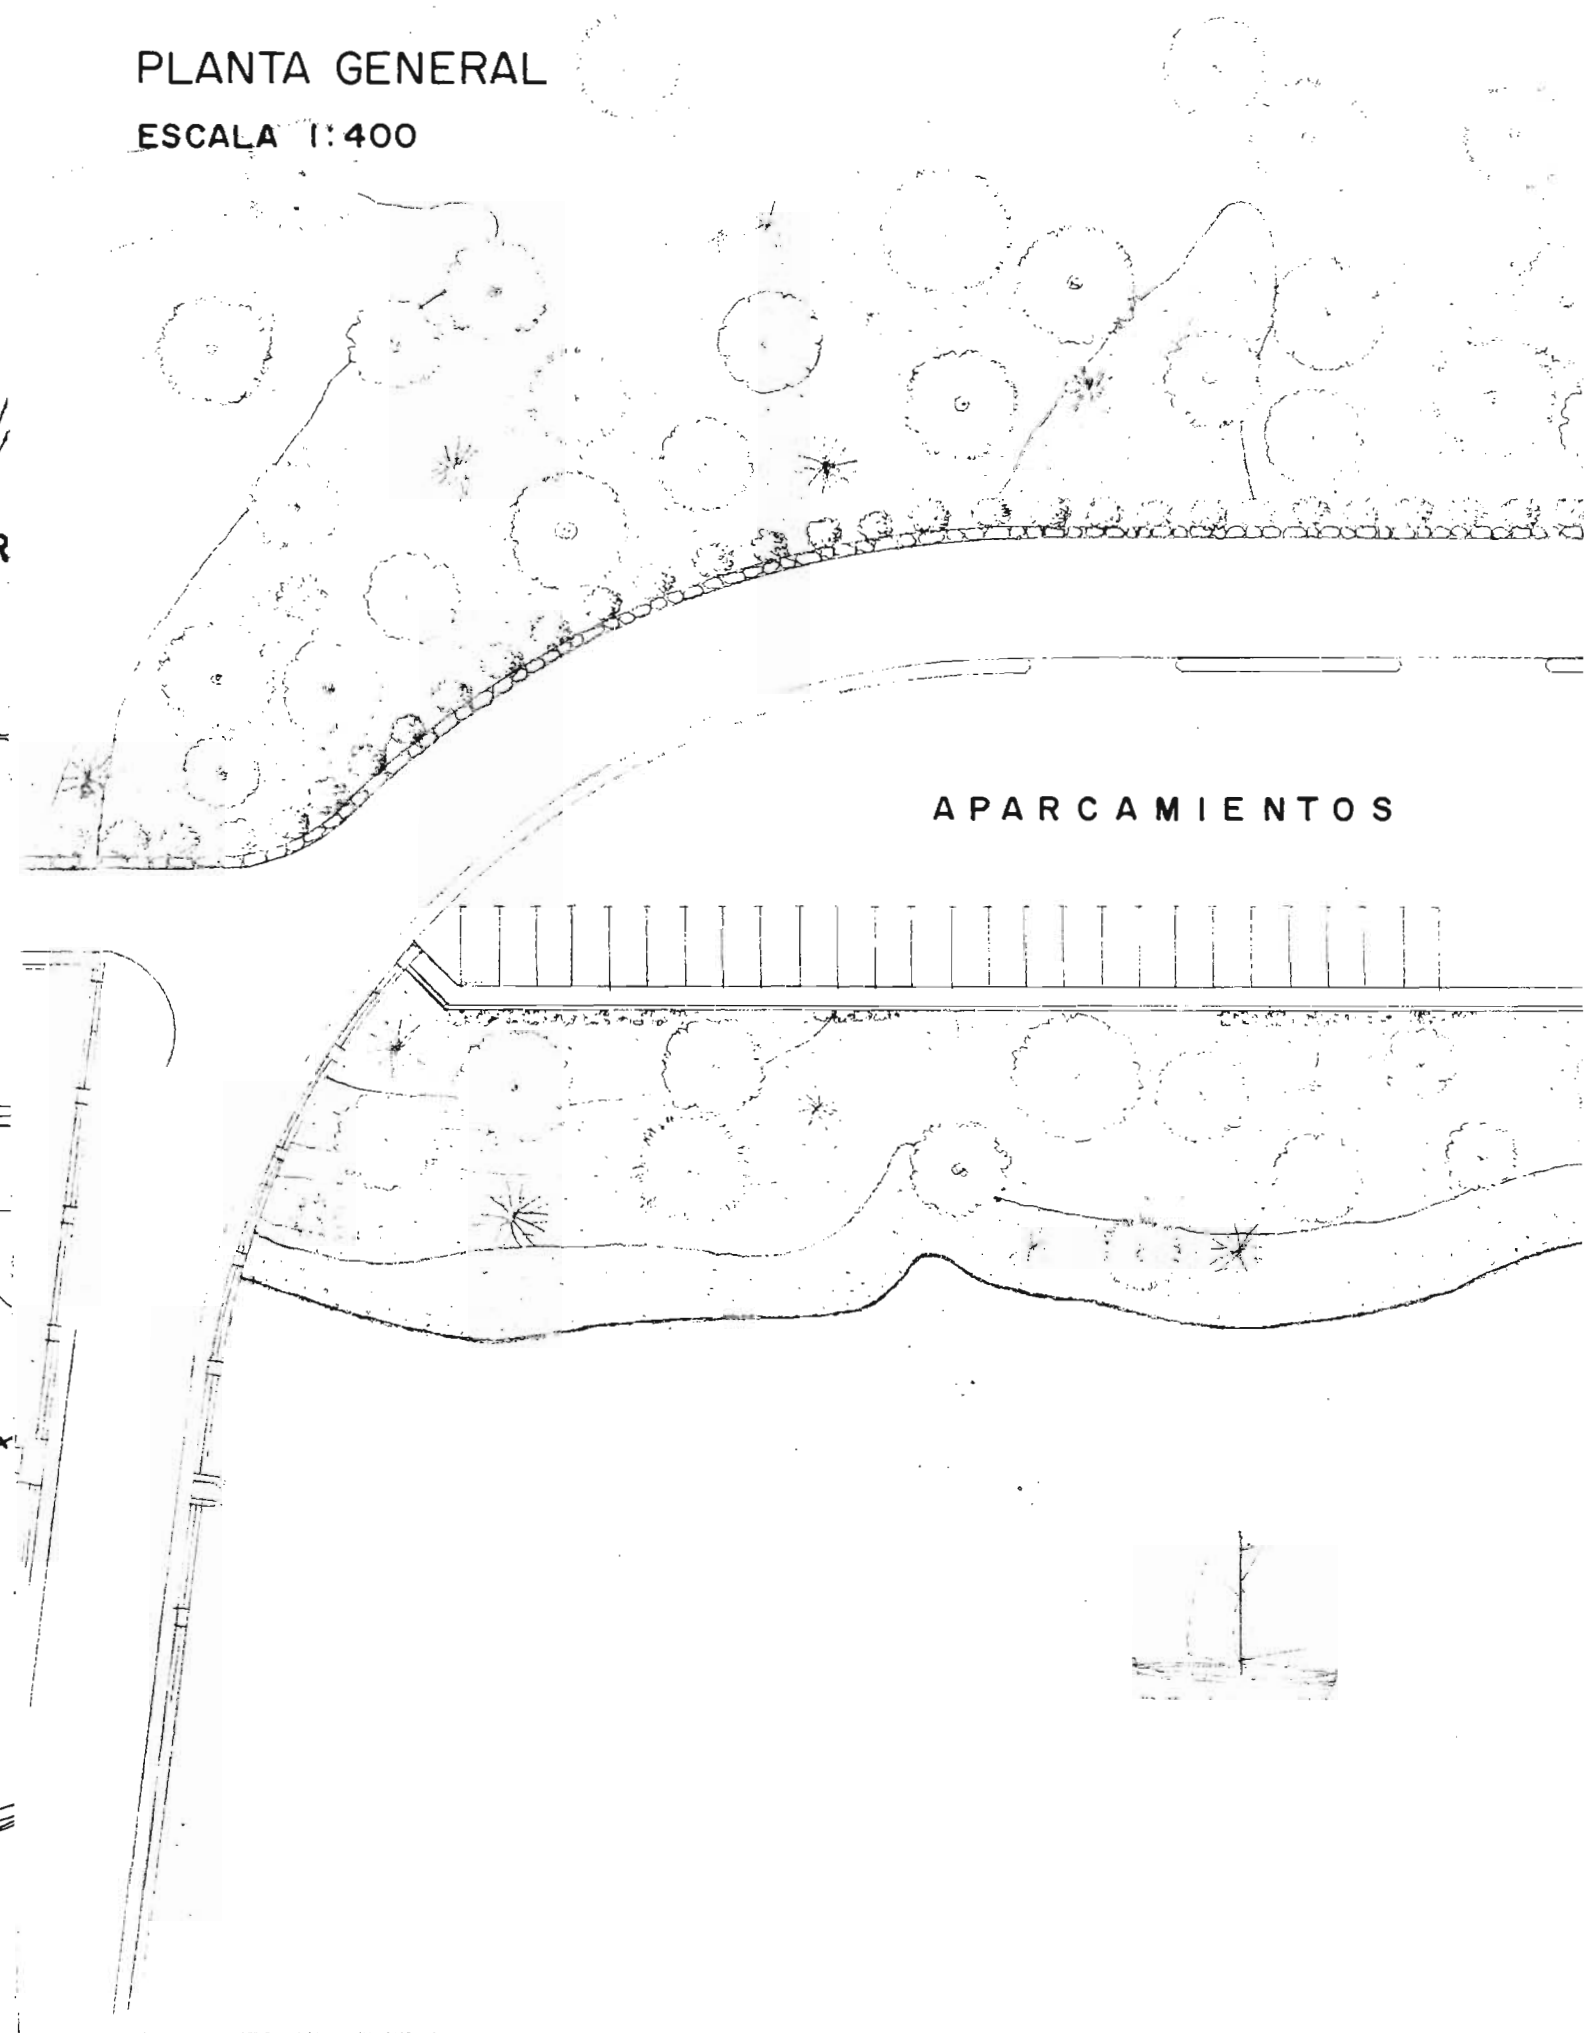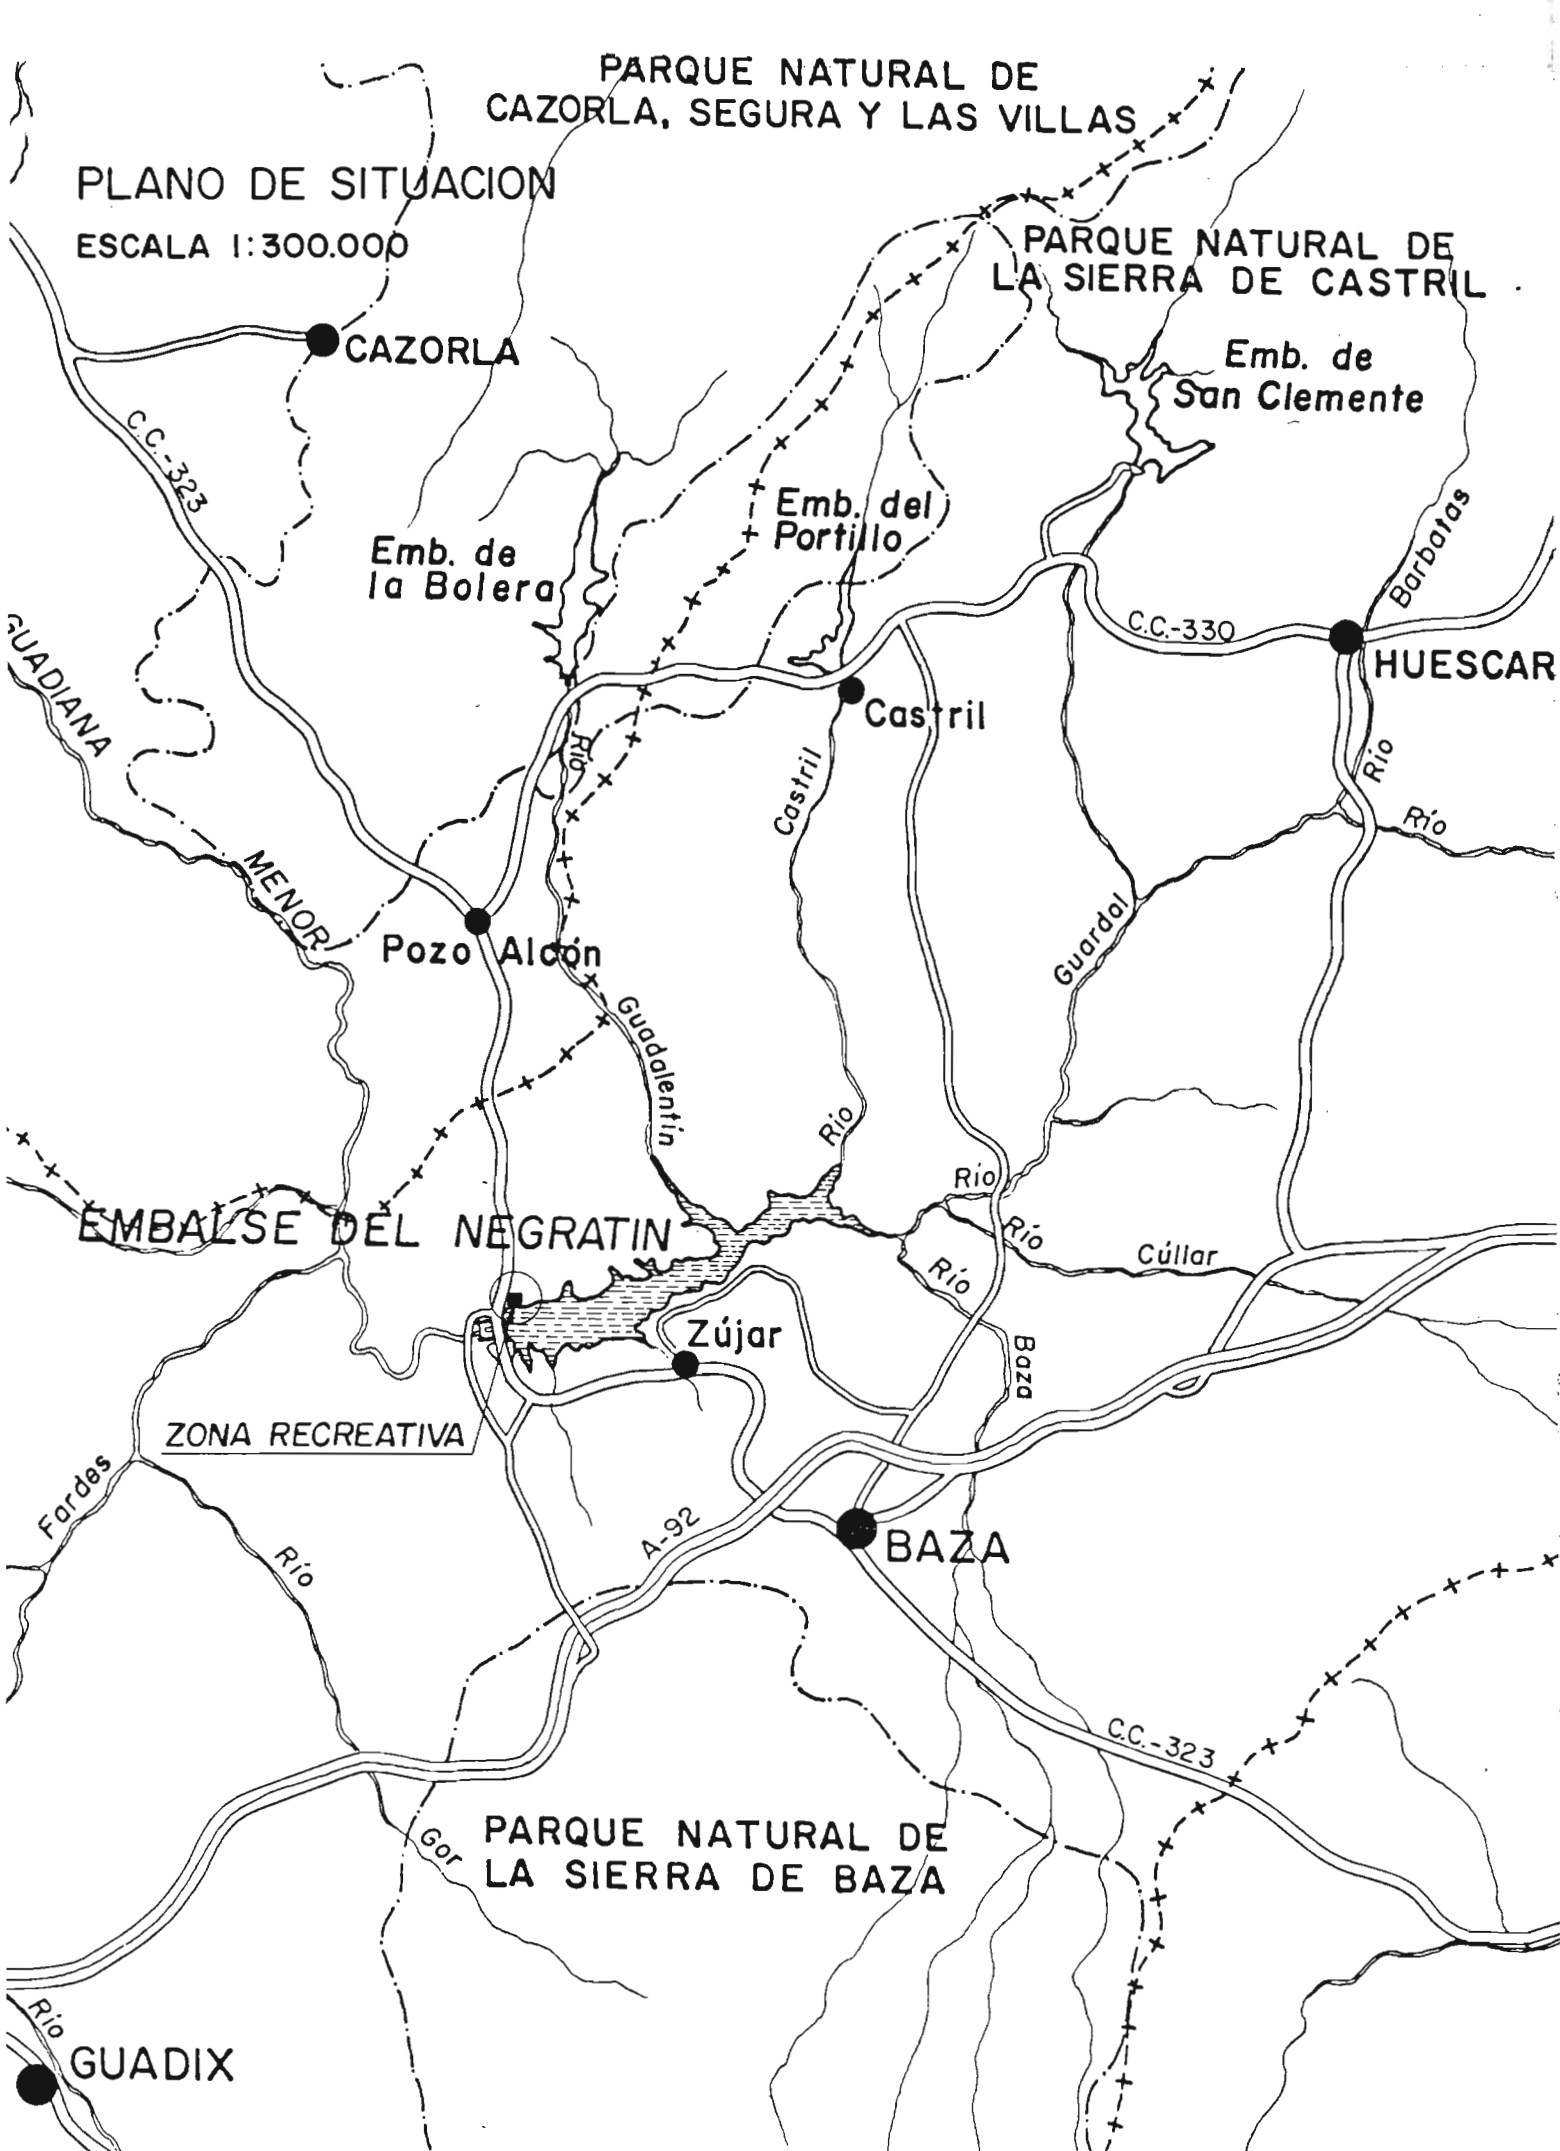



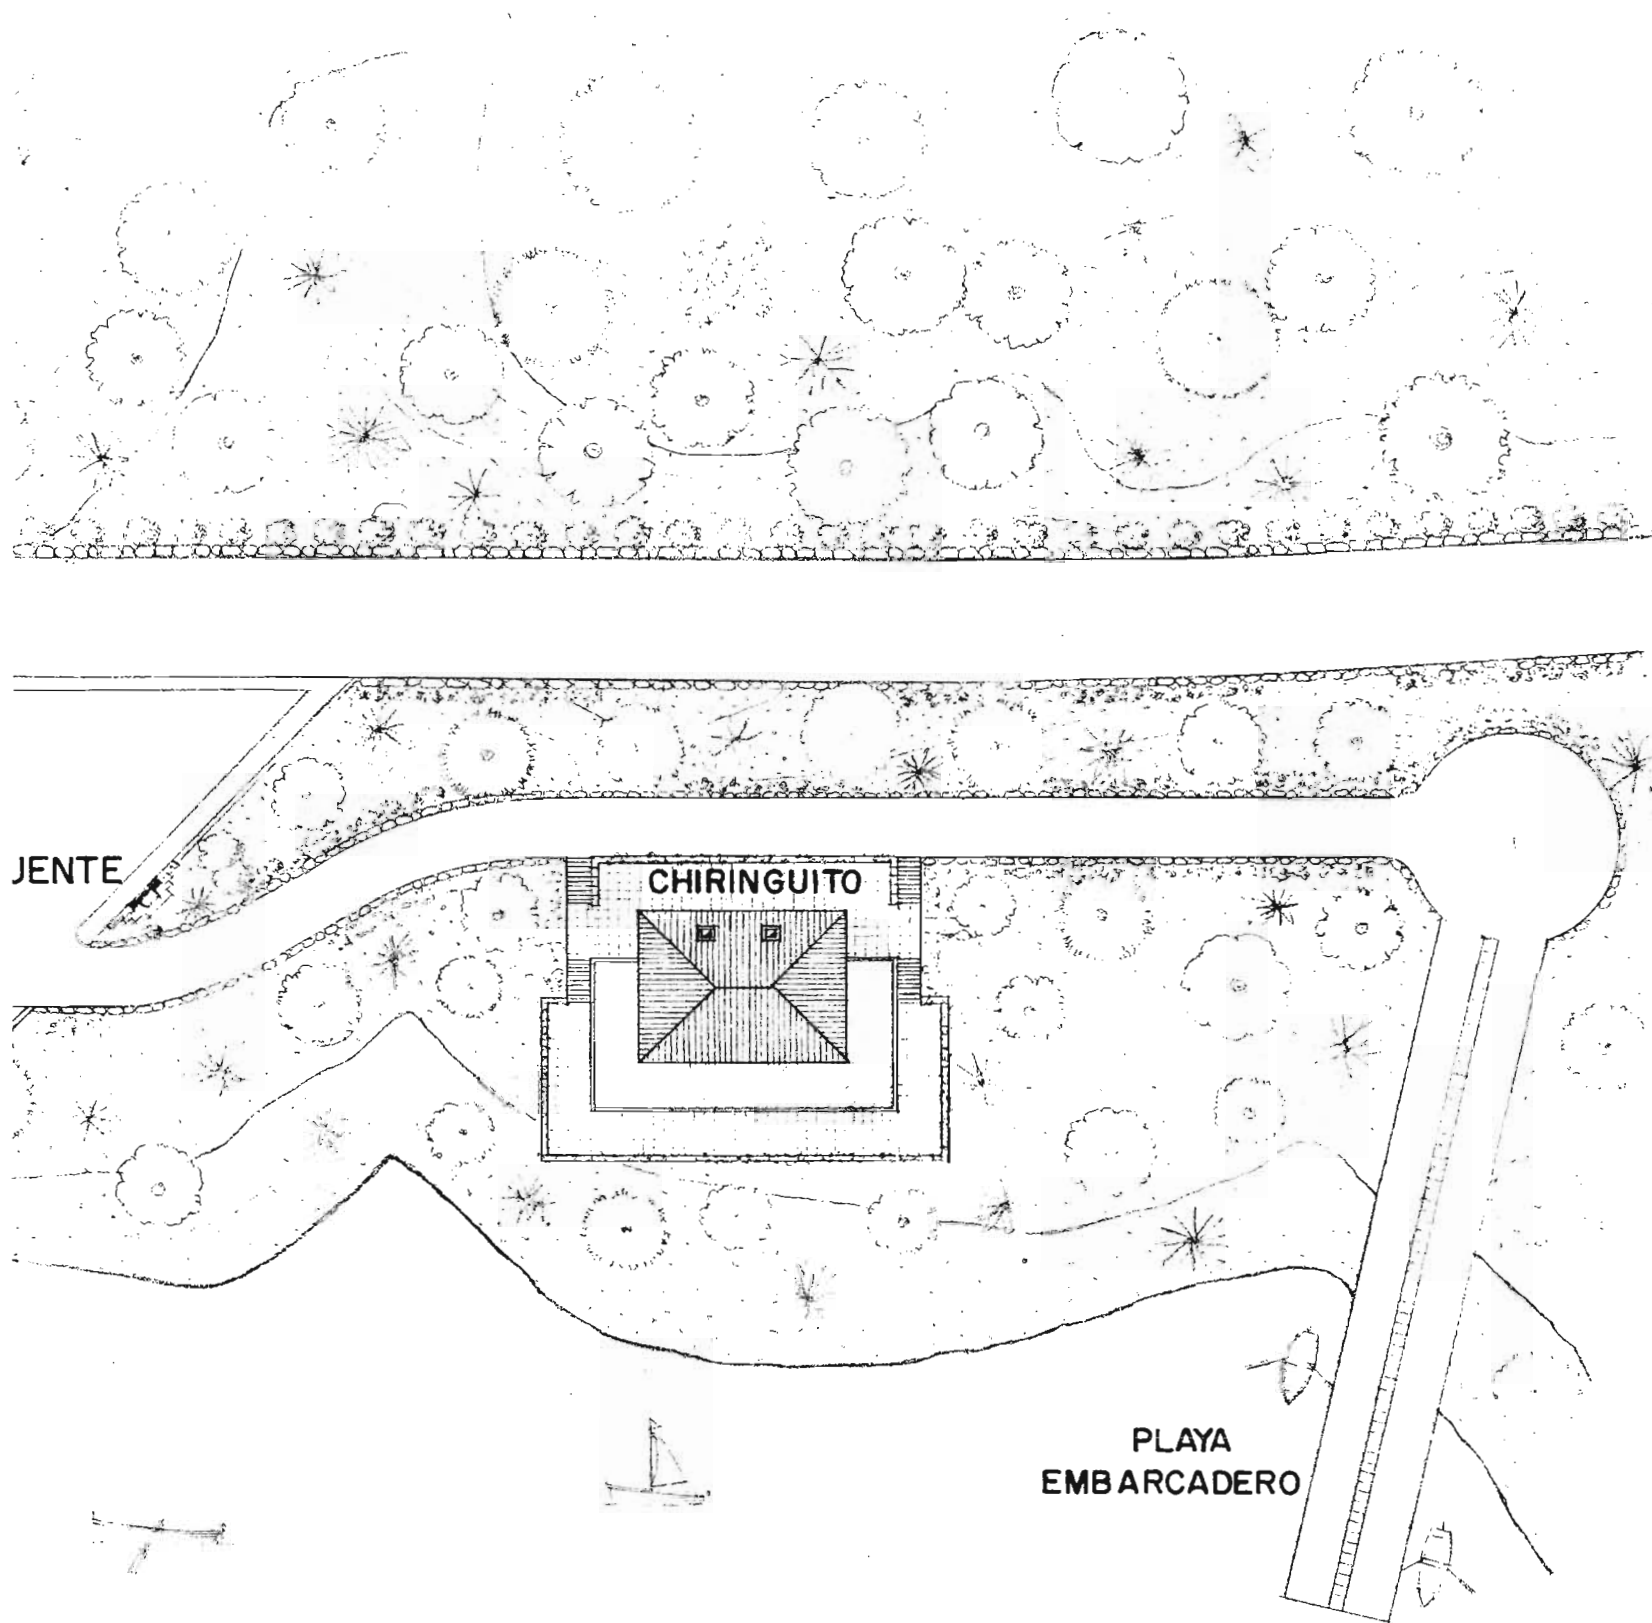


CHIRINGUITO


PLANTA

ESCALA 1:100


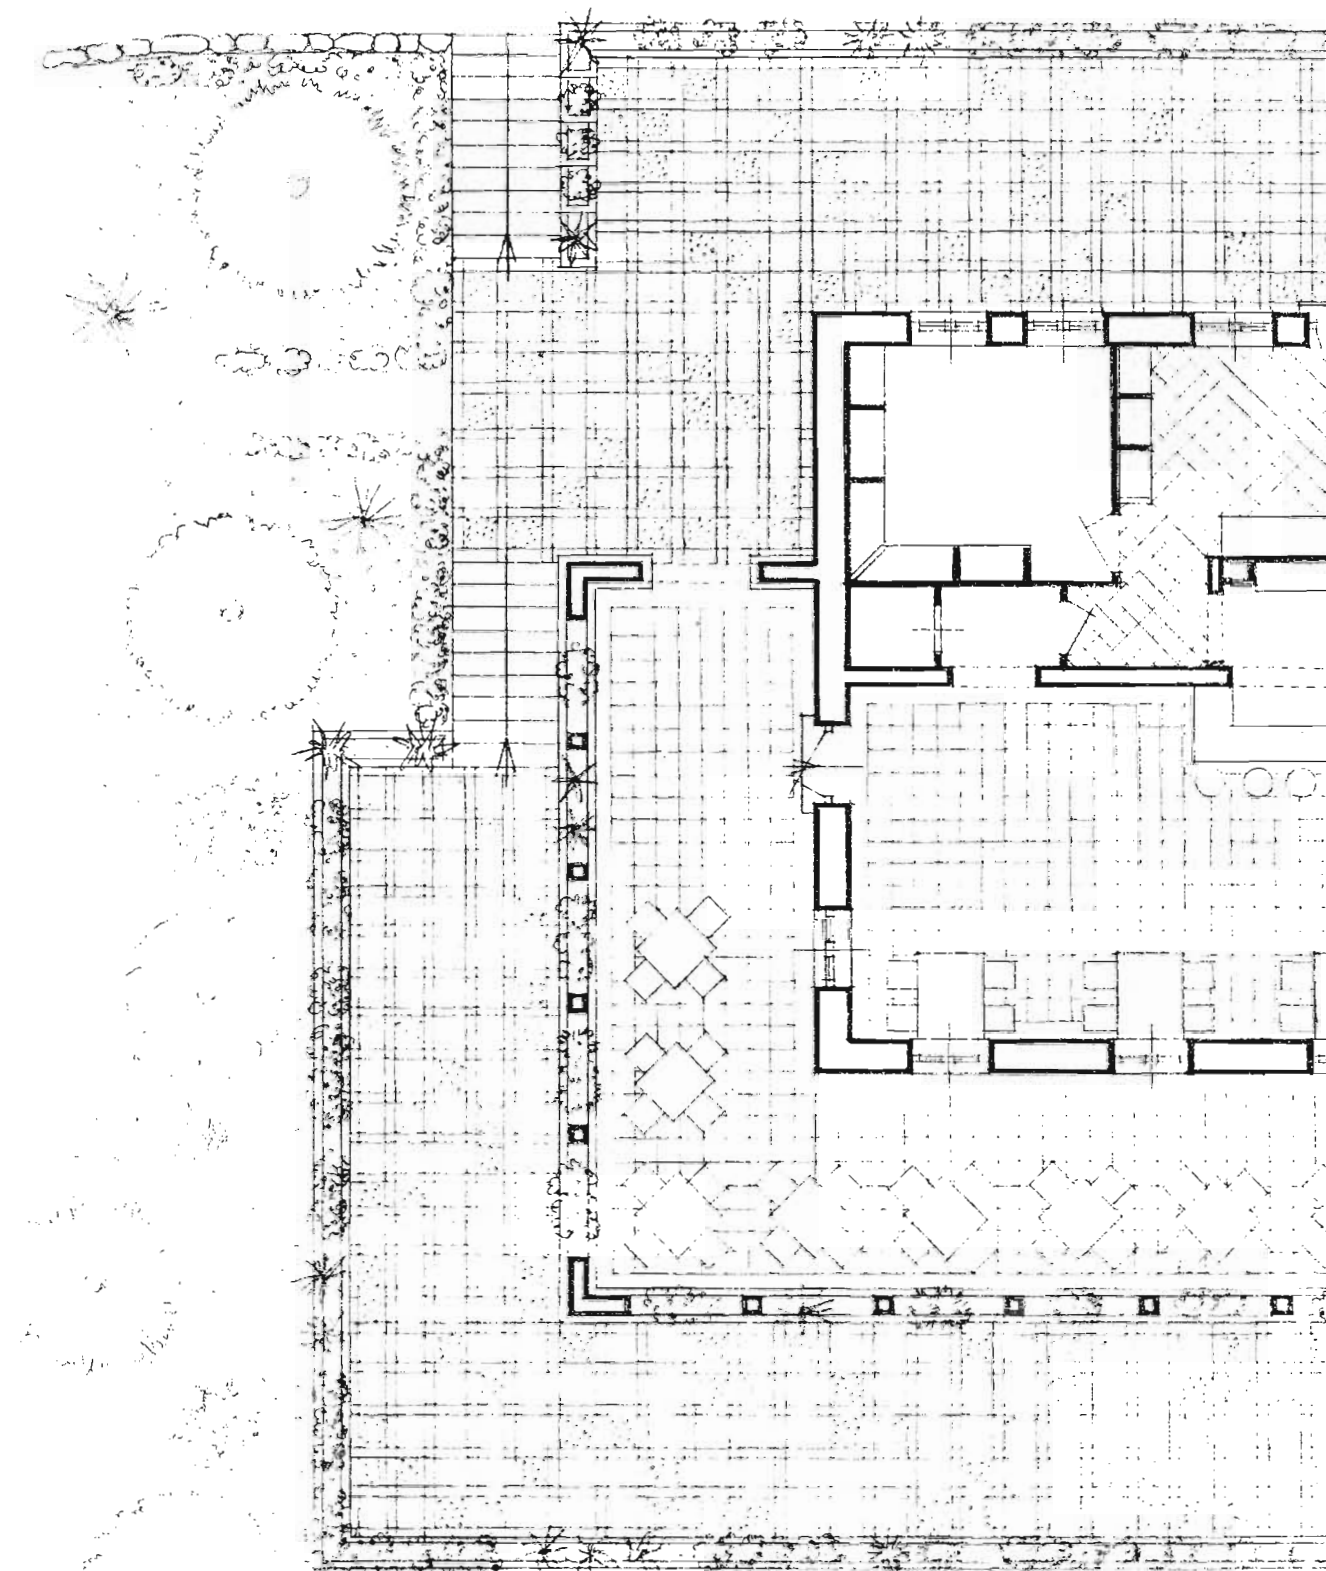


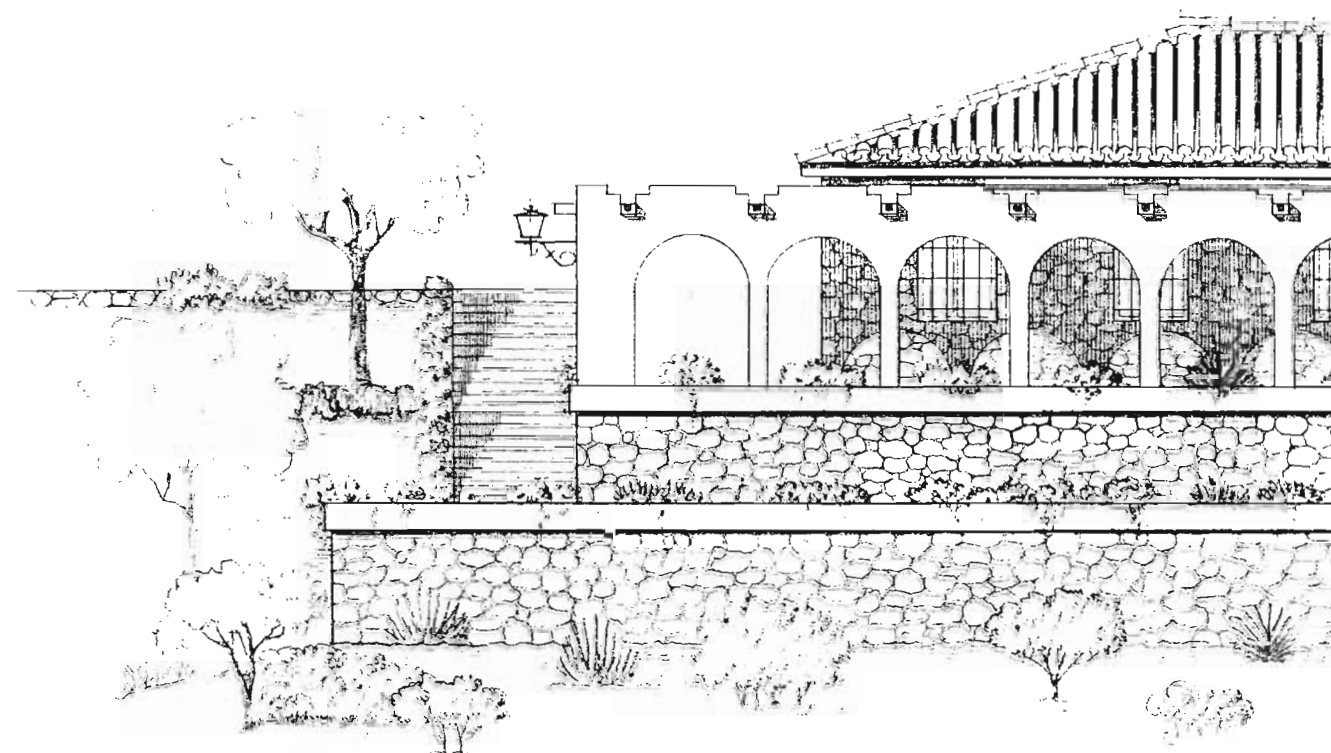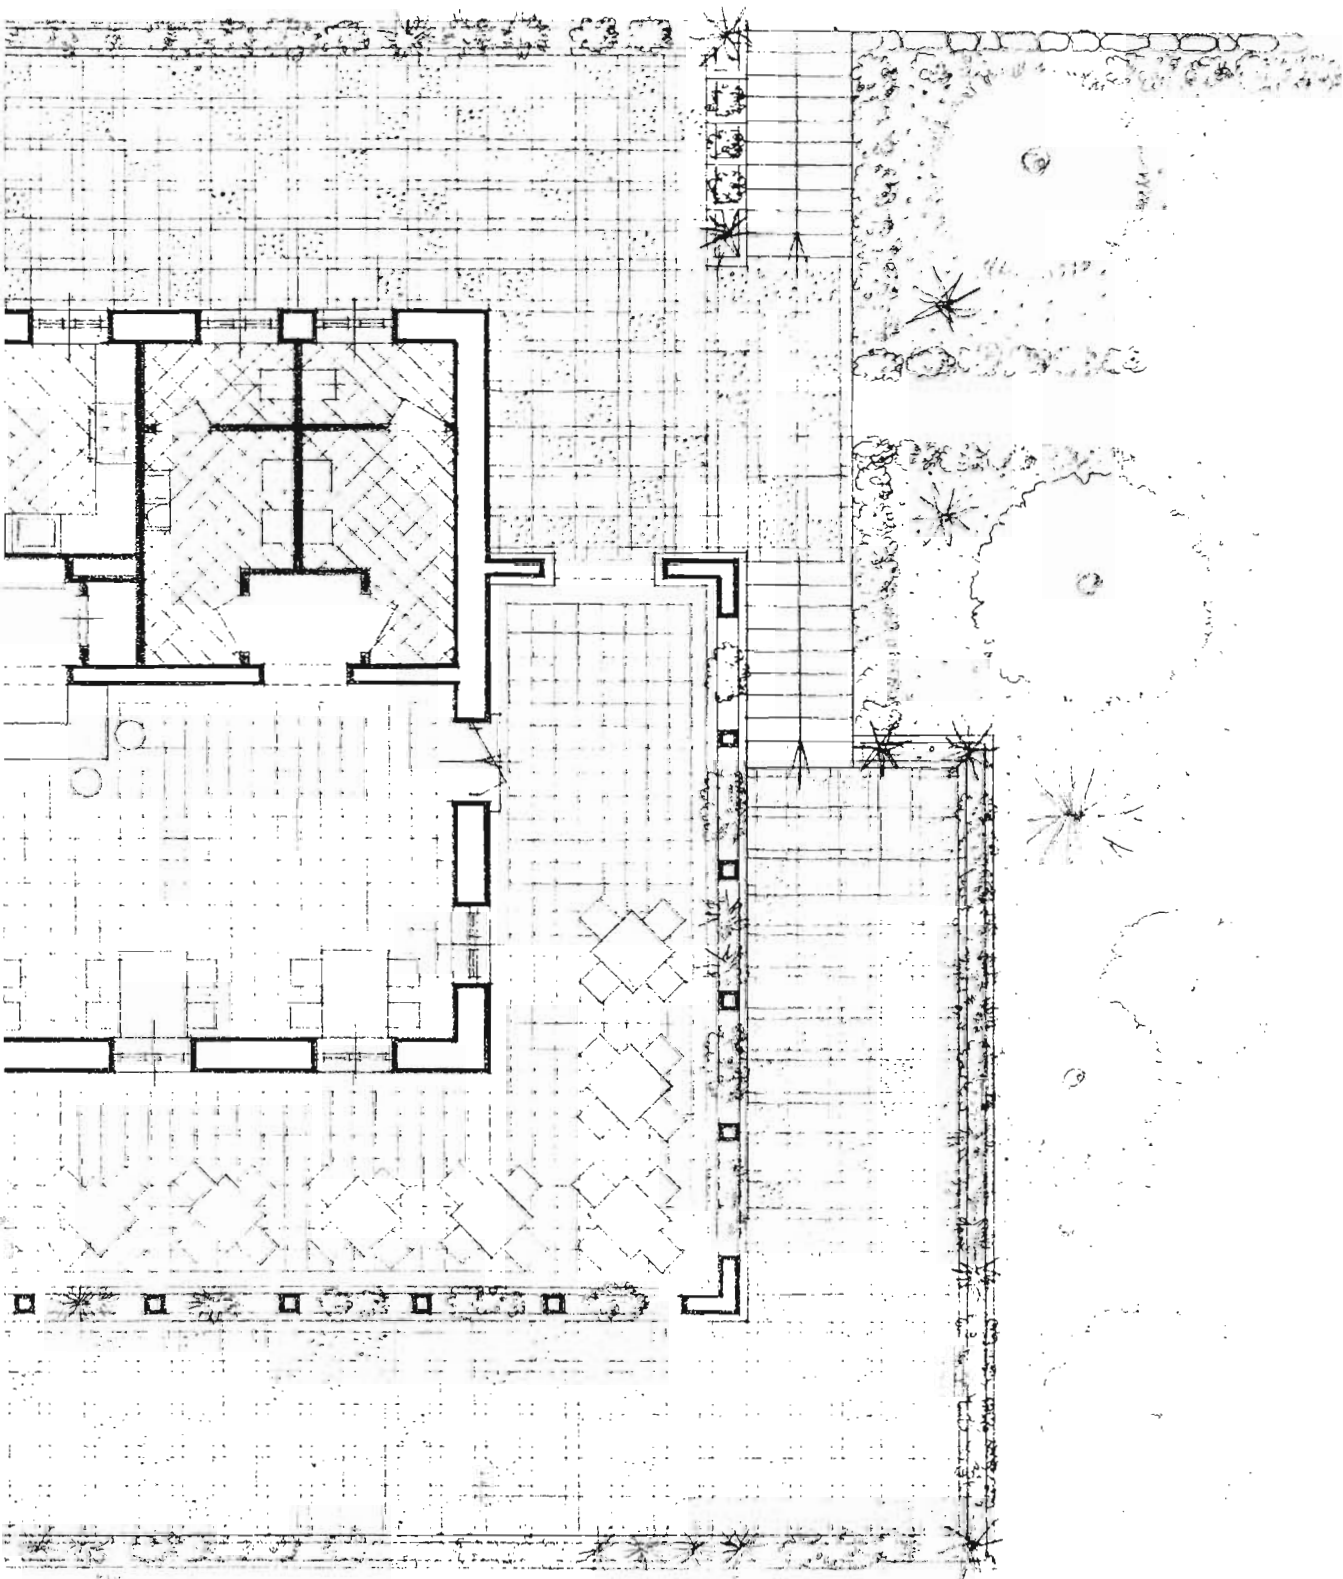



ALZADO POSTERIOR

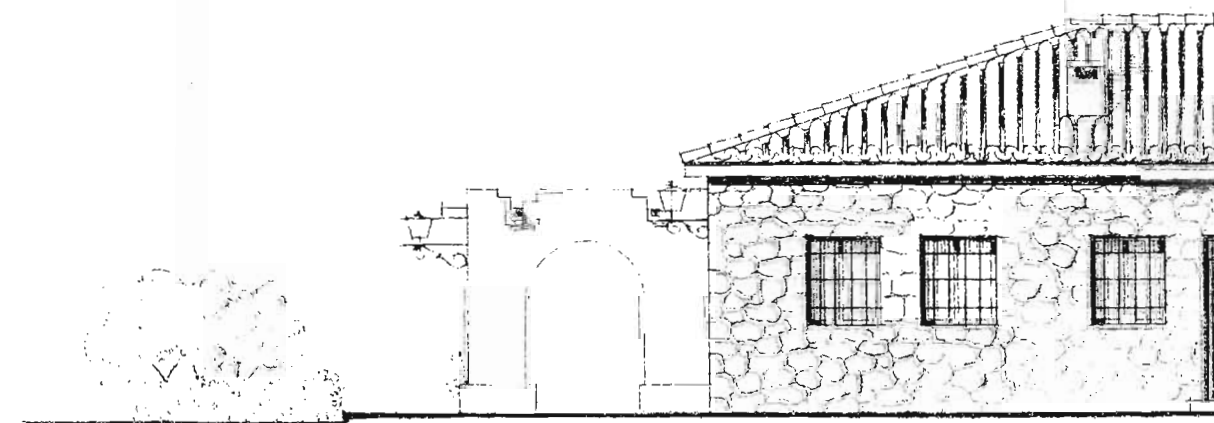

ALZADO PRINCIPAL

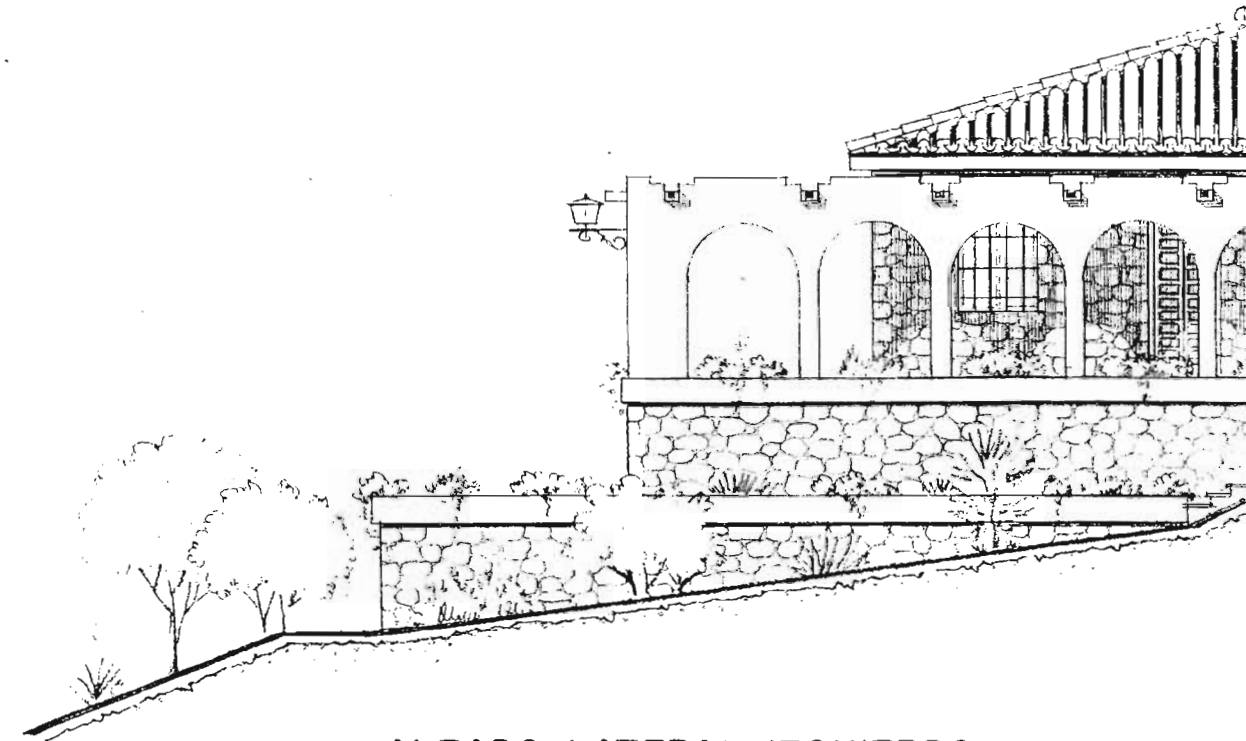
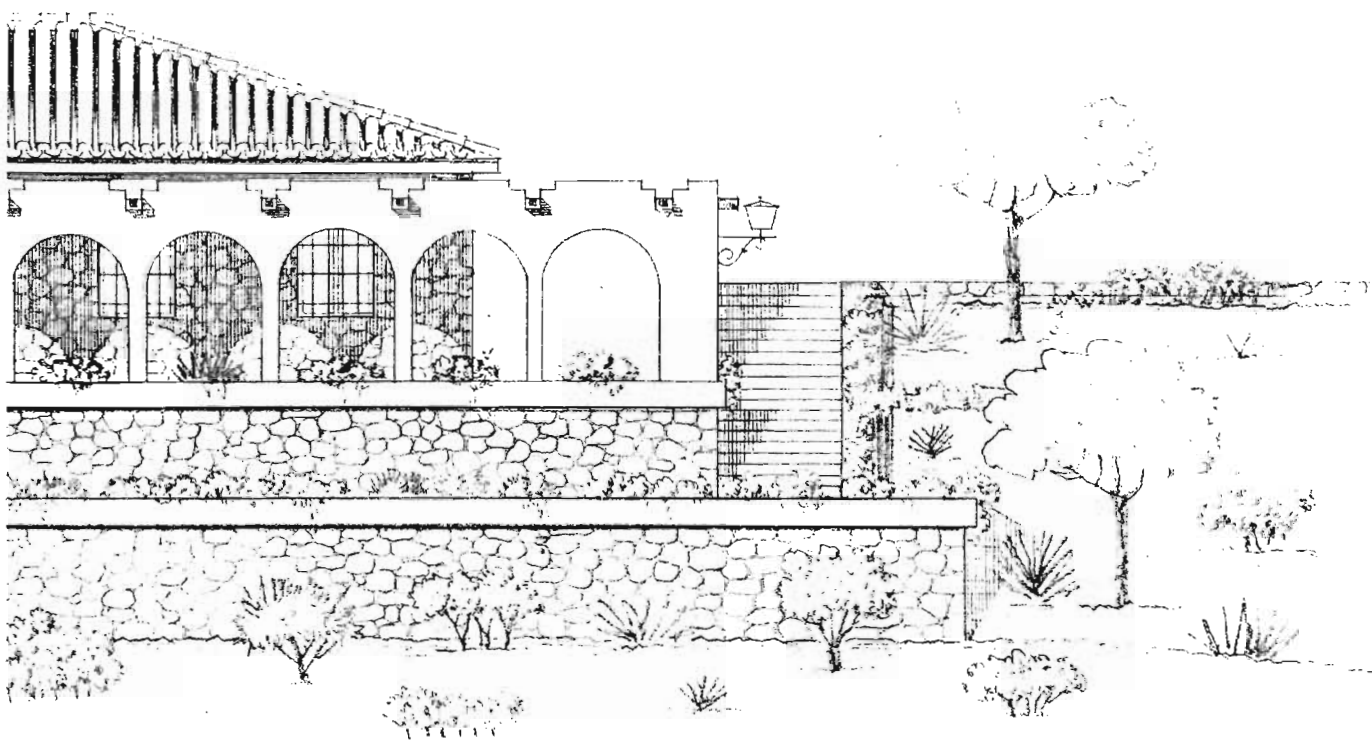


ALZADO LATERAL IZQUIERDO

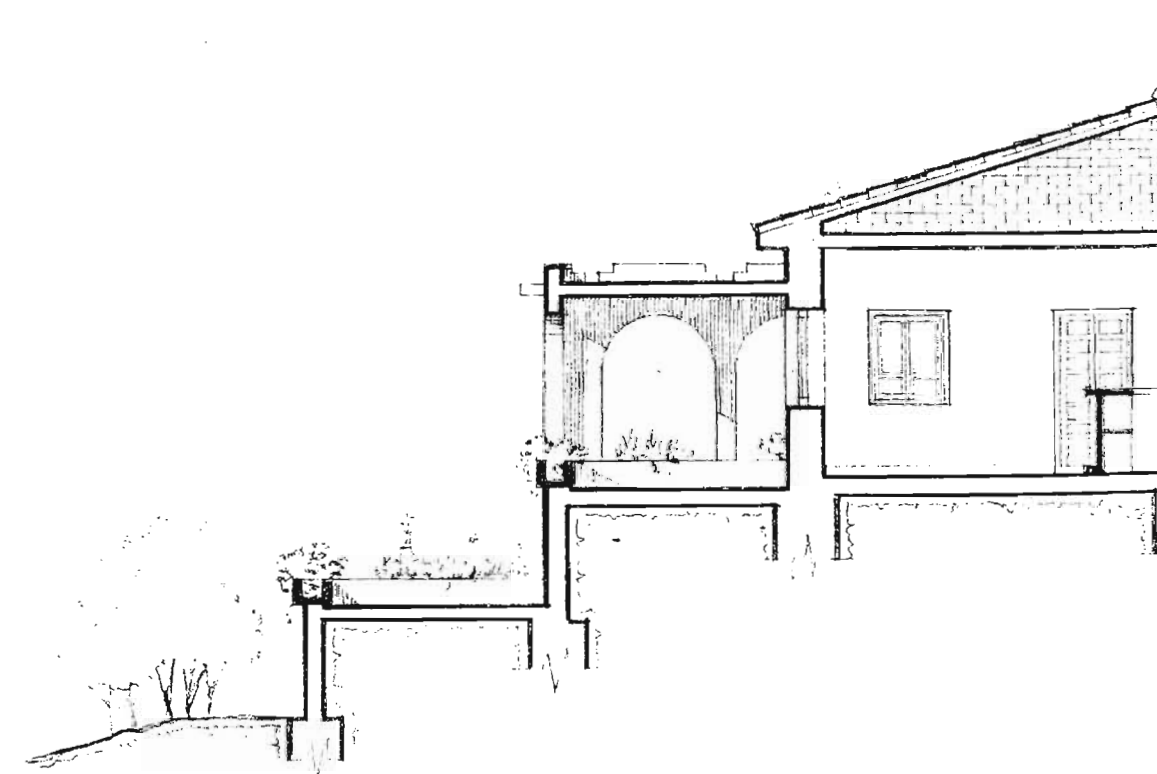
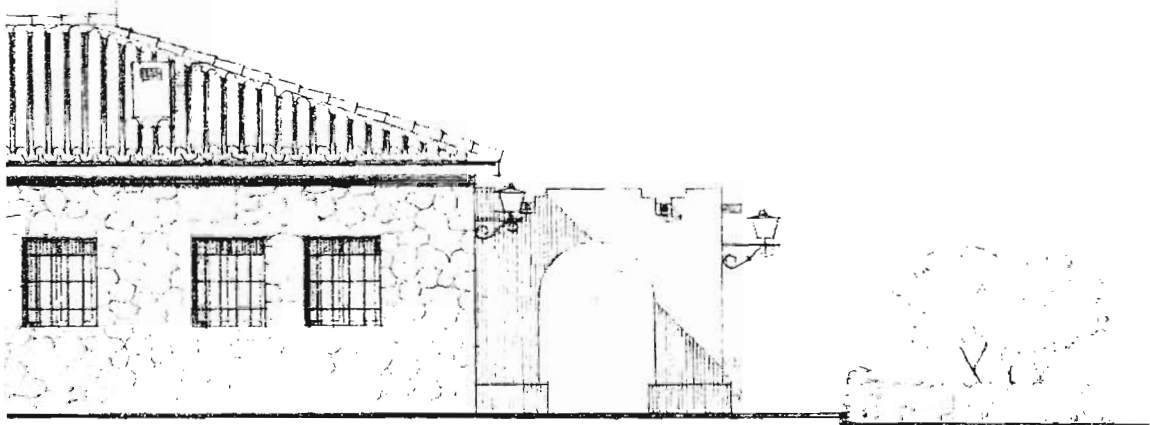


SECCION

FUENTE
ESCALA 1:40

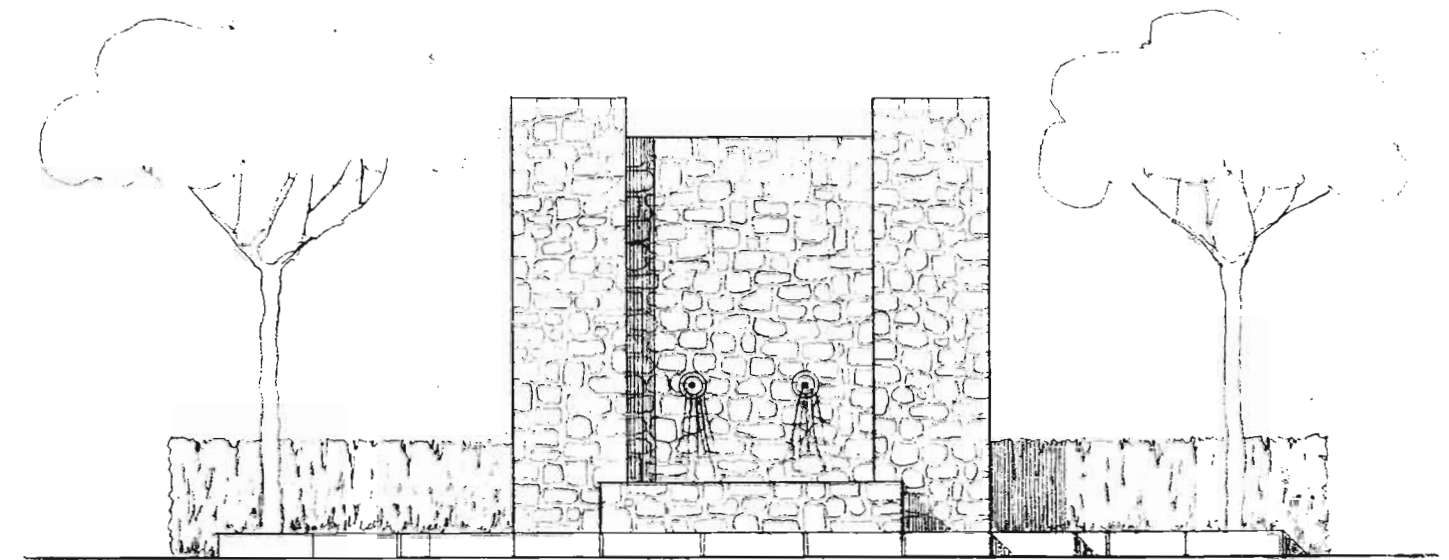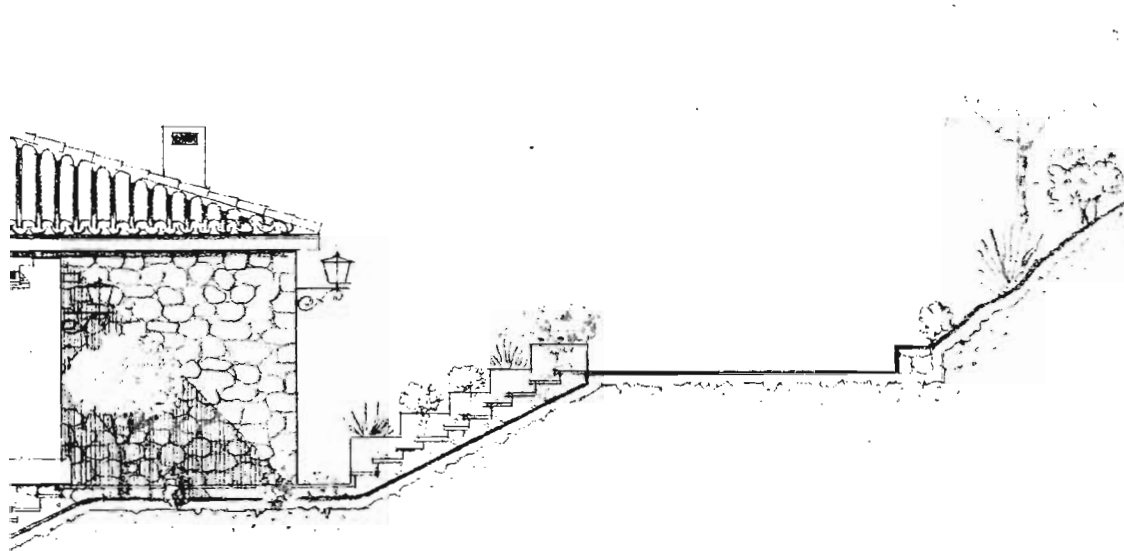

ALZADO

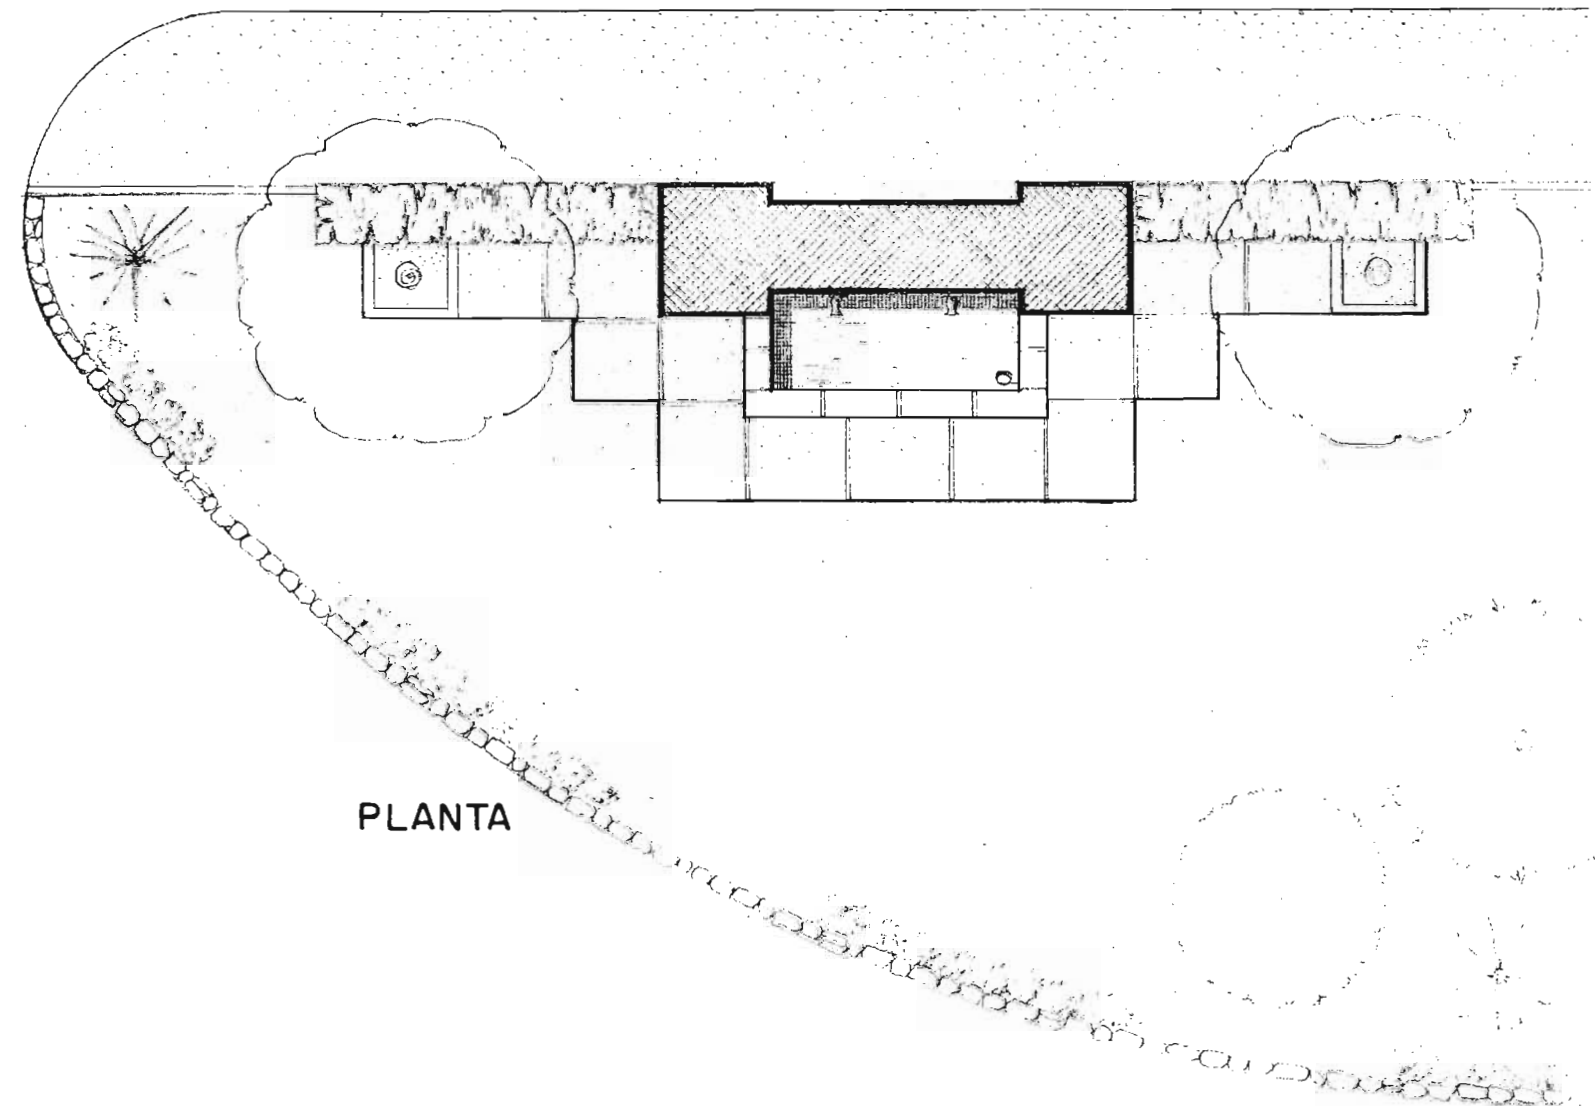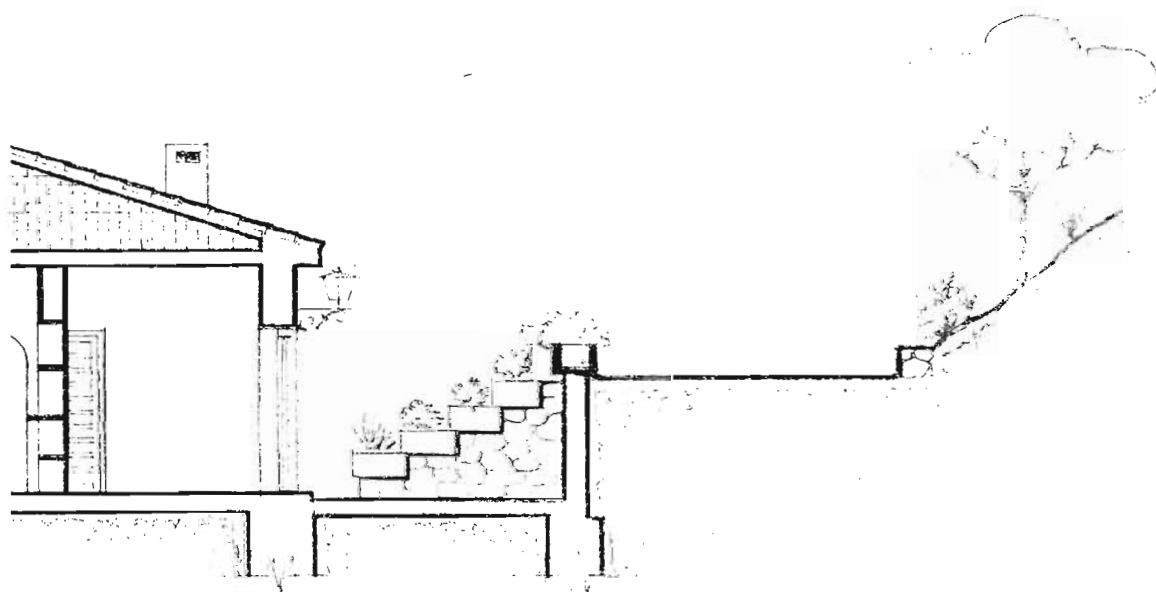

PLANTA