

LA CONFEDERACION HIDROGRAFICA DEL GUADALQUIVIR,  
HA ACONDICIONADO TERRENOS DE SU PROPIEDAD EN EL EMBALSE -  
DEL NEGRATIN, EN LA MARGEN IZQUIERDA, A 3 KM. DE LA -  
PRESA, CERCA DEL PUEBLO DE FREILA, PARA USOS RECREATIVOS;  
EXCURSIONES, BAÑOS, PESCA Y NAVEGACION A REMOS O VELA.

LA ZONA RECREATIVA DEL PANTANO DEL NEGRATIN, CON  
UNA SUPERFICIE DE 5 HAS., HA SIDO DOTADA DE LOS SIGUIENTES  
SERVICIOS:

- UN EDIFICIO EN PLANTA BAJA, CON LOS SERVICIOS DE BAR,  
COCINA, ASEOS Y TERRAZAS CUBIERTAS Y DESCUBIERTAS; CON  
VISTAS AL EMBALSE.
- RED DE ABASTECIMIENTO DE AGUAS POTABLES Y DOS FUENTES.
- ESTANQUE Y RED DE AGUAS PARA RIEGOS.
- UNA FOSA SEPTICA TIPO OMS., PARA DEPURACION DE LAS AGUAS  
RESIDUALES.
- CAMINO DE ACCESO Y APARCAMIENTOS, PERFILADOS CON BORDILLOS  
DE PIEDRA NATURAL.
- UNA PLAYA ARTIFICIAL DE ARENA COMPACTADA.
- UN EMBARCADERO DE MAMPOSTERIA Y HORMIGON Y MUELLE FLOTAN  
TE, PARA LA PRACTICA DEL DEPORTE DE NAVEGACION, A REMOS  
Y VELA.
- ZONAS AJARDINADAS, CON PLANTACIONES FORESTALES EXISTENTES  
Y NUEVAS PLANTACIONES CON DISTINTAS ESPECIES ARBOREAS Y  
ARBUSTIVAS.

EL ACONDICIONAMIENTO DE LA ZONA RECREATIVA DEL  
EMBALSE DEL NEGRATIN, JUNTO AL PUEBLO DE FREILA, HA SIDO -  
TERMINADO EN EL AÑO 1.991.




EL INGENIERO DIRECTOR DE LAS OBRAS


D. JOAQUIN DELGADO GARCIA

AÑO 1991

ESCALA 1:100.000

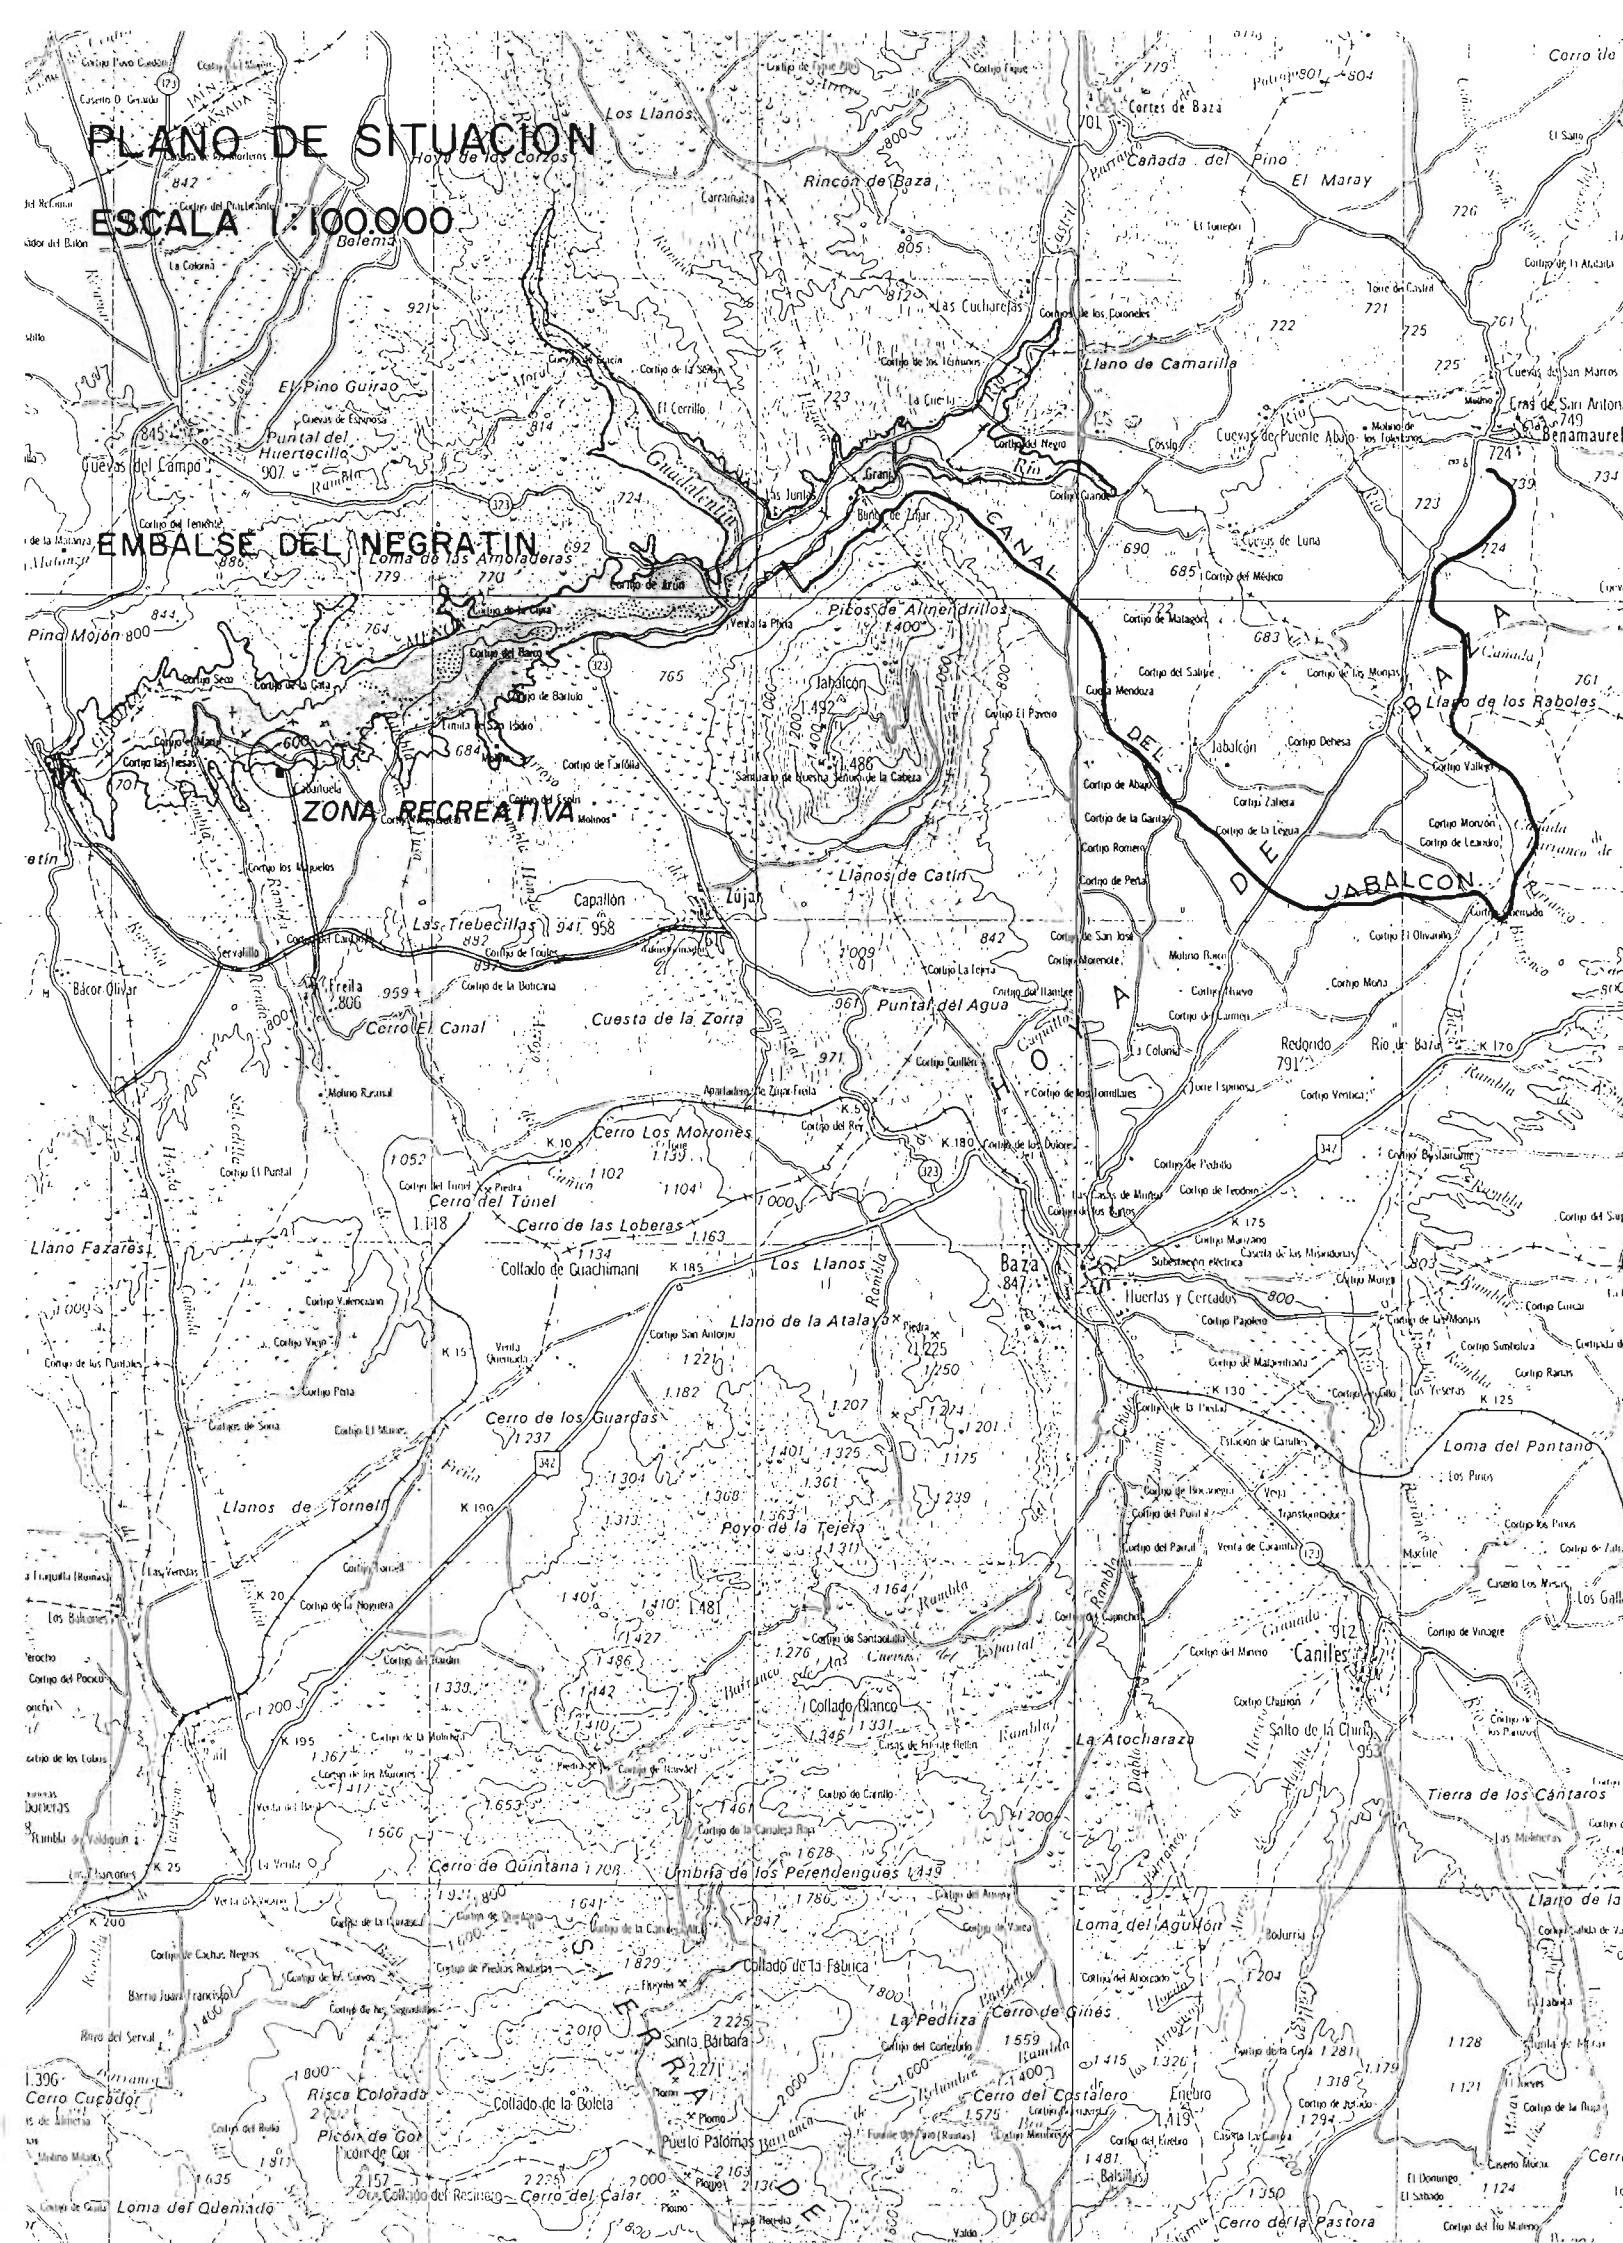

ESCALA 1:400

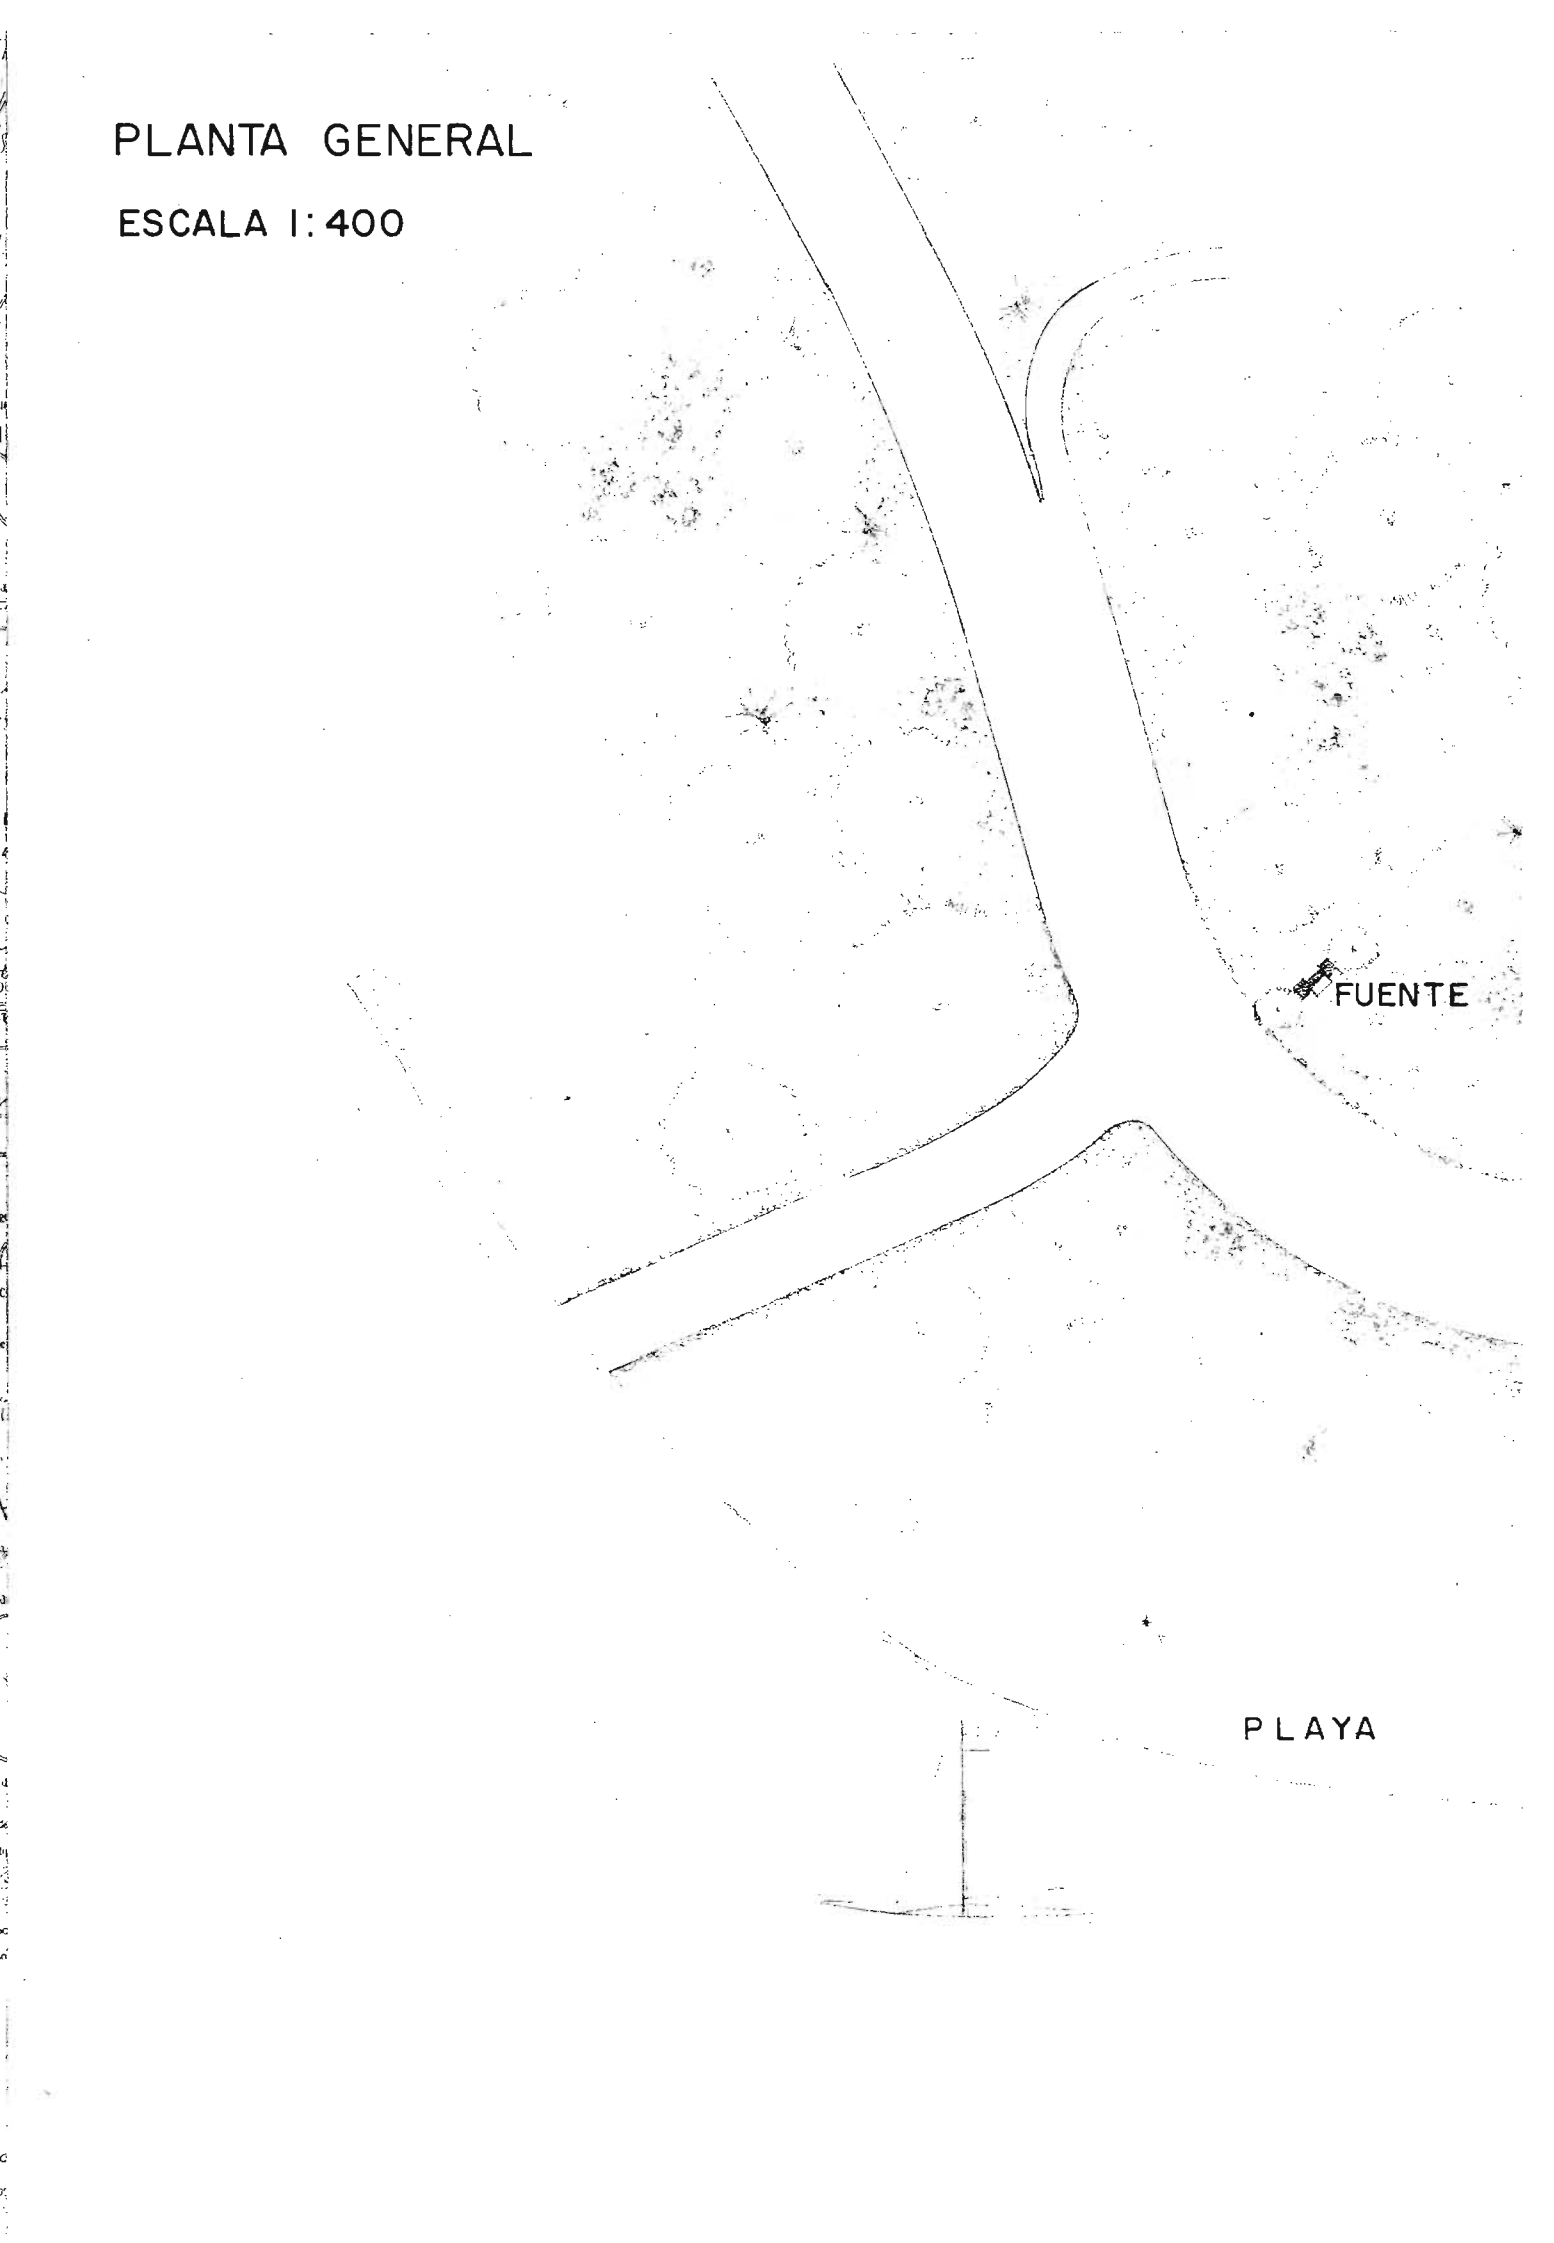

# CHIRINGUITO


## PLANTA



ESCALA 1:100

APARCAMIENTOS


CHIRINGUITO

EMBARCADERO


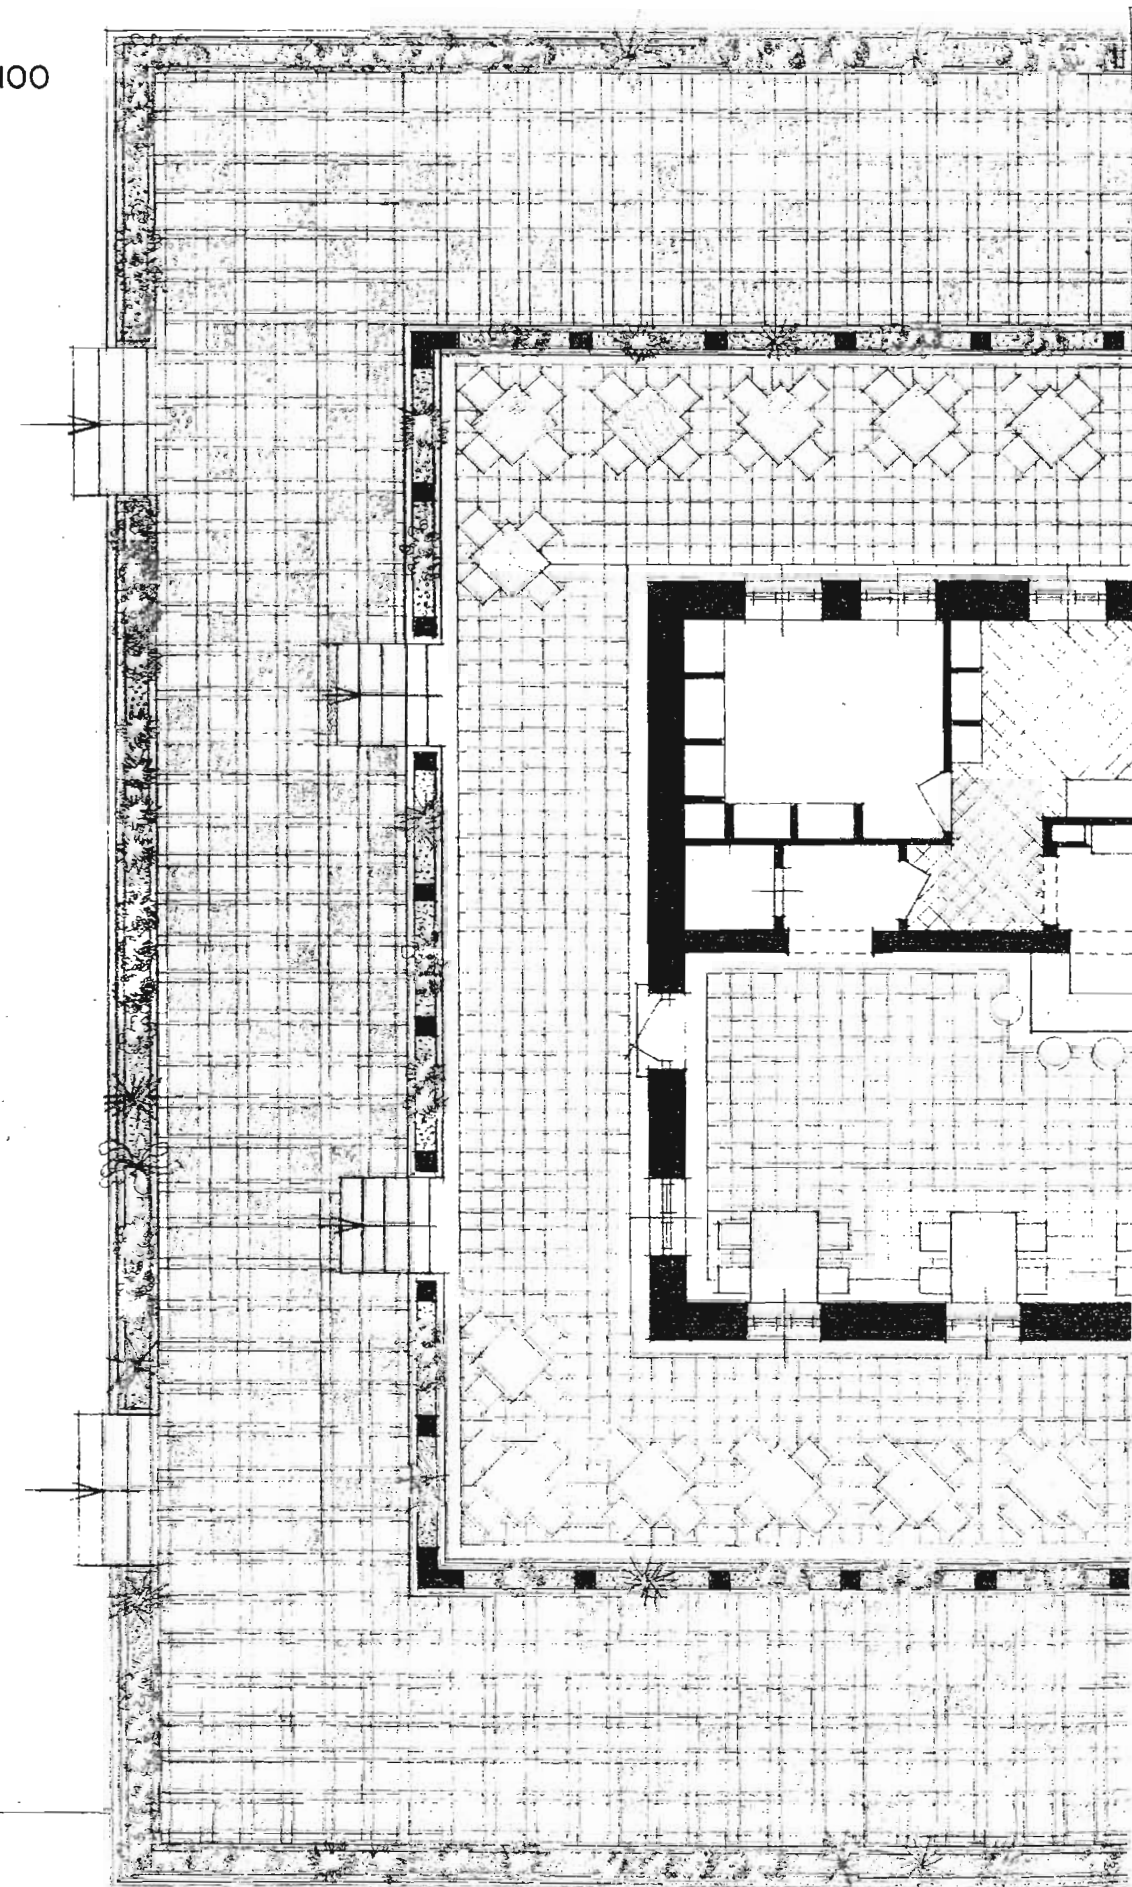


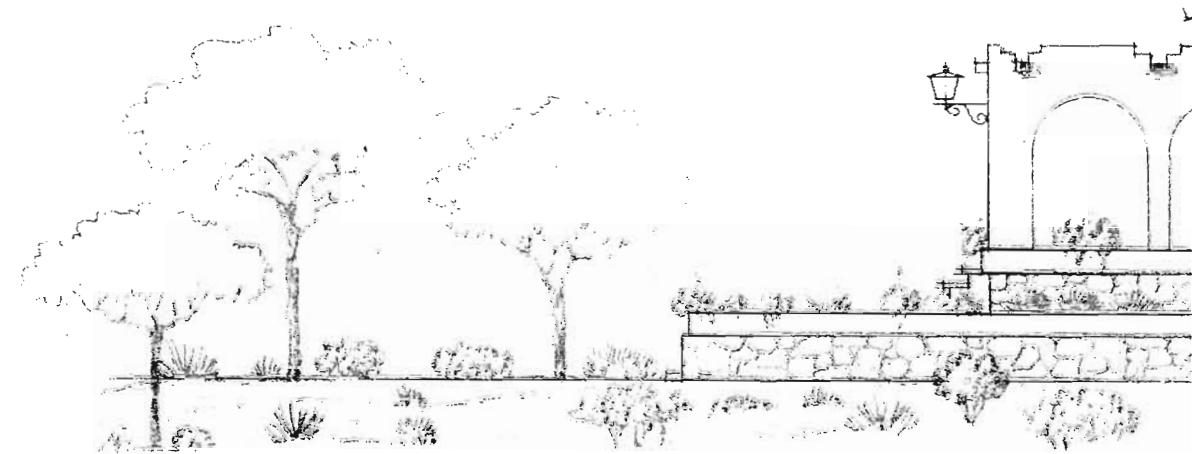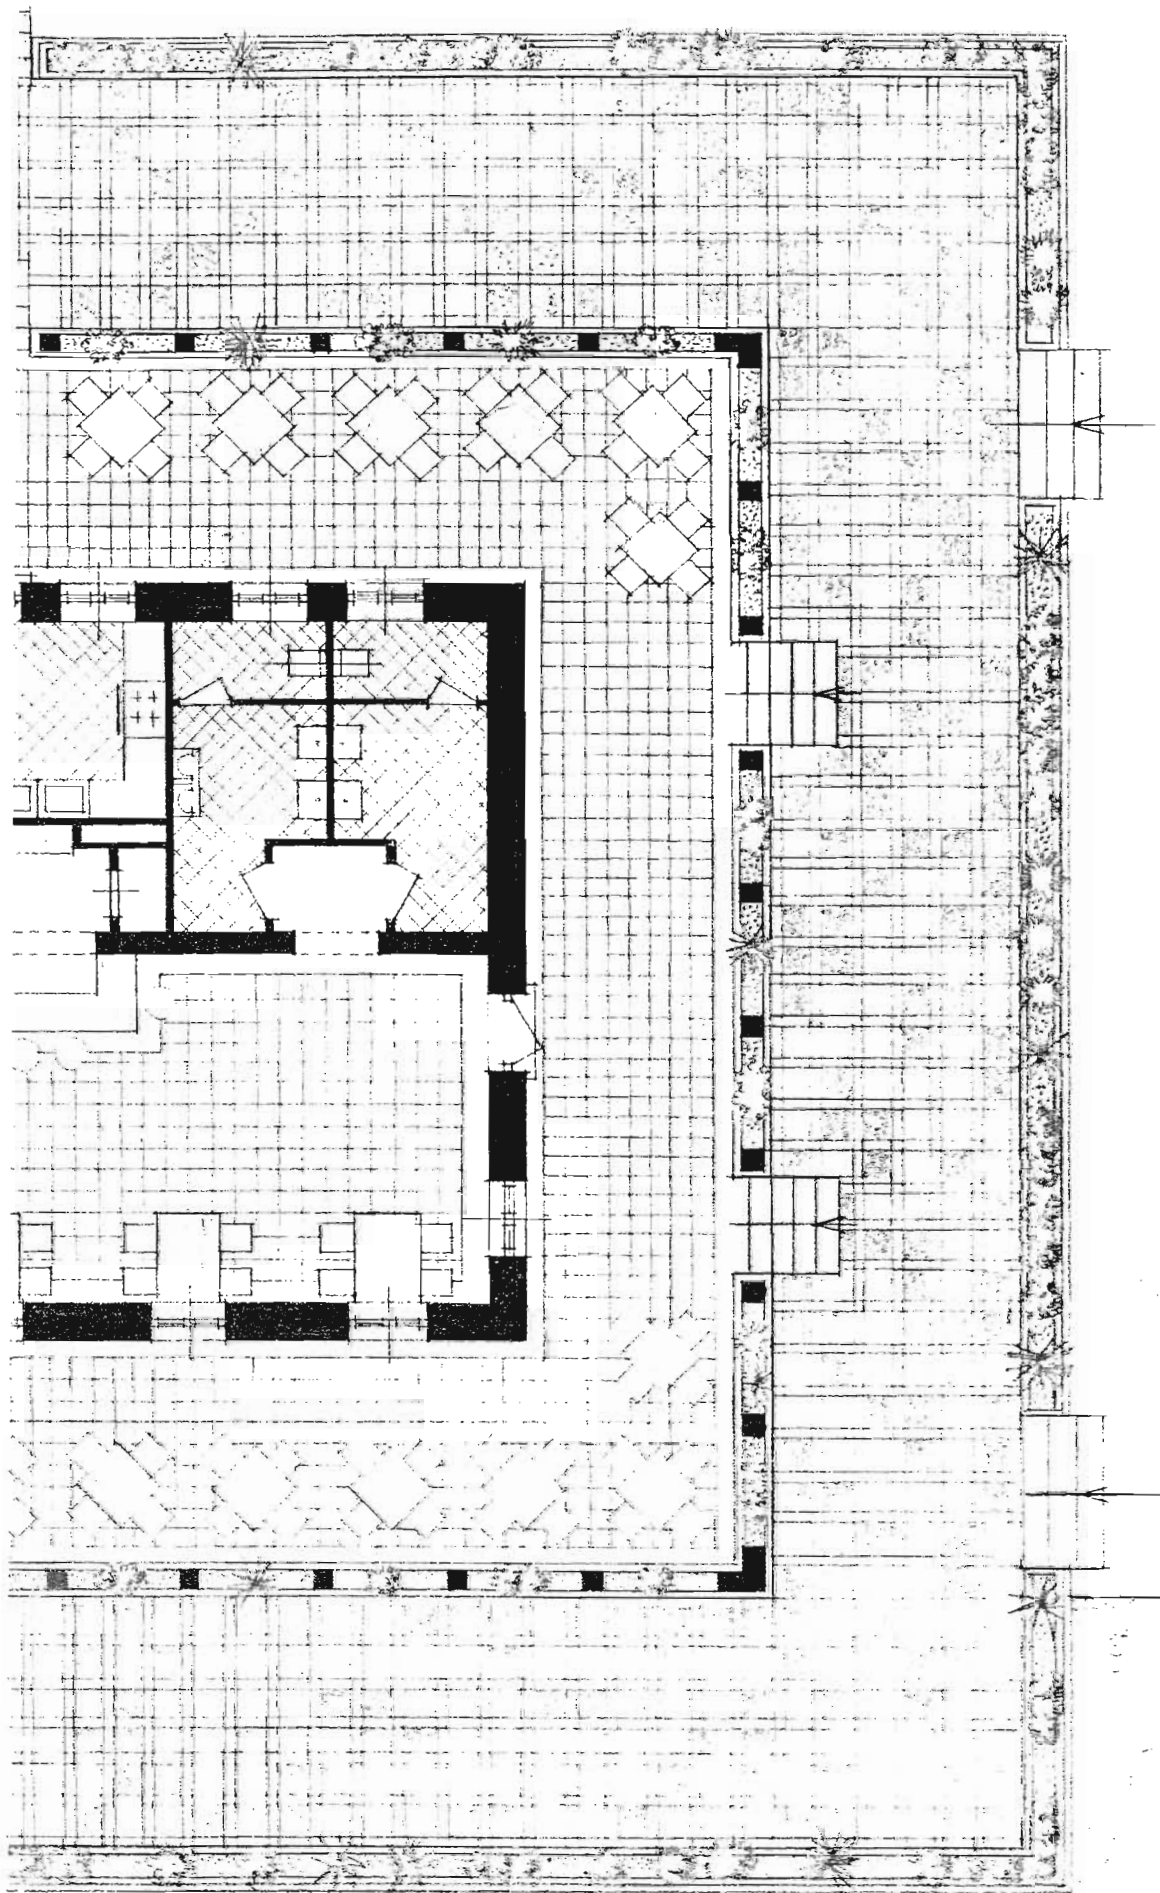

ALZADO PRINCIPAL

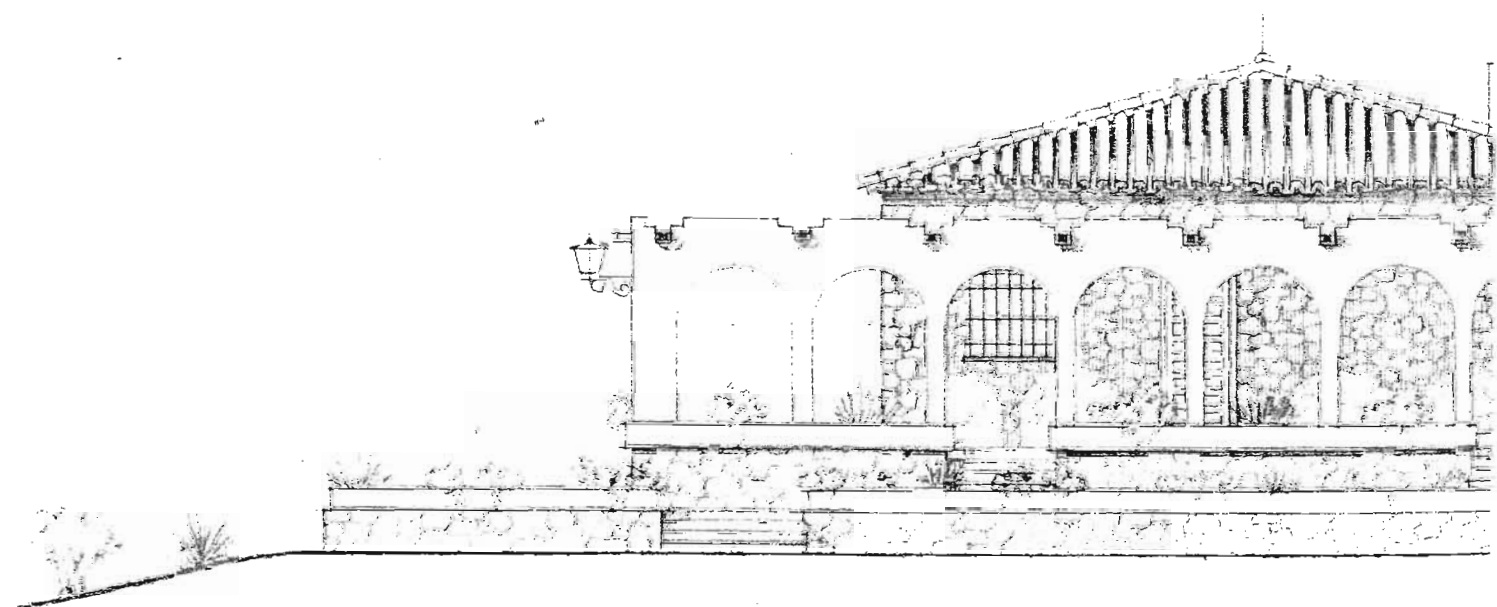


ALZADO LATERAL DERECHO

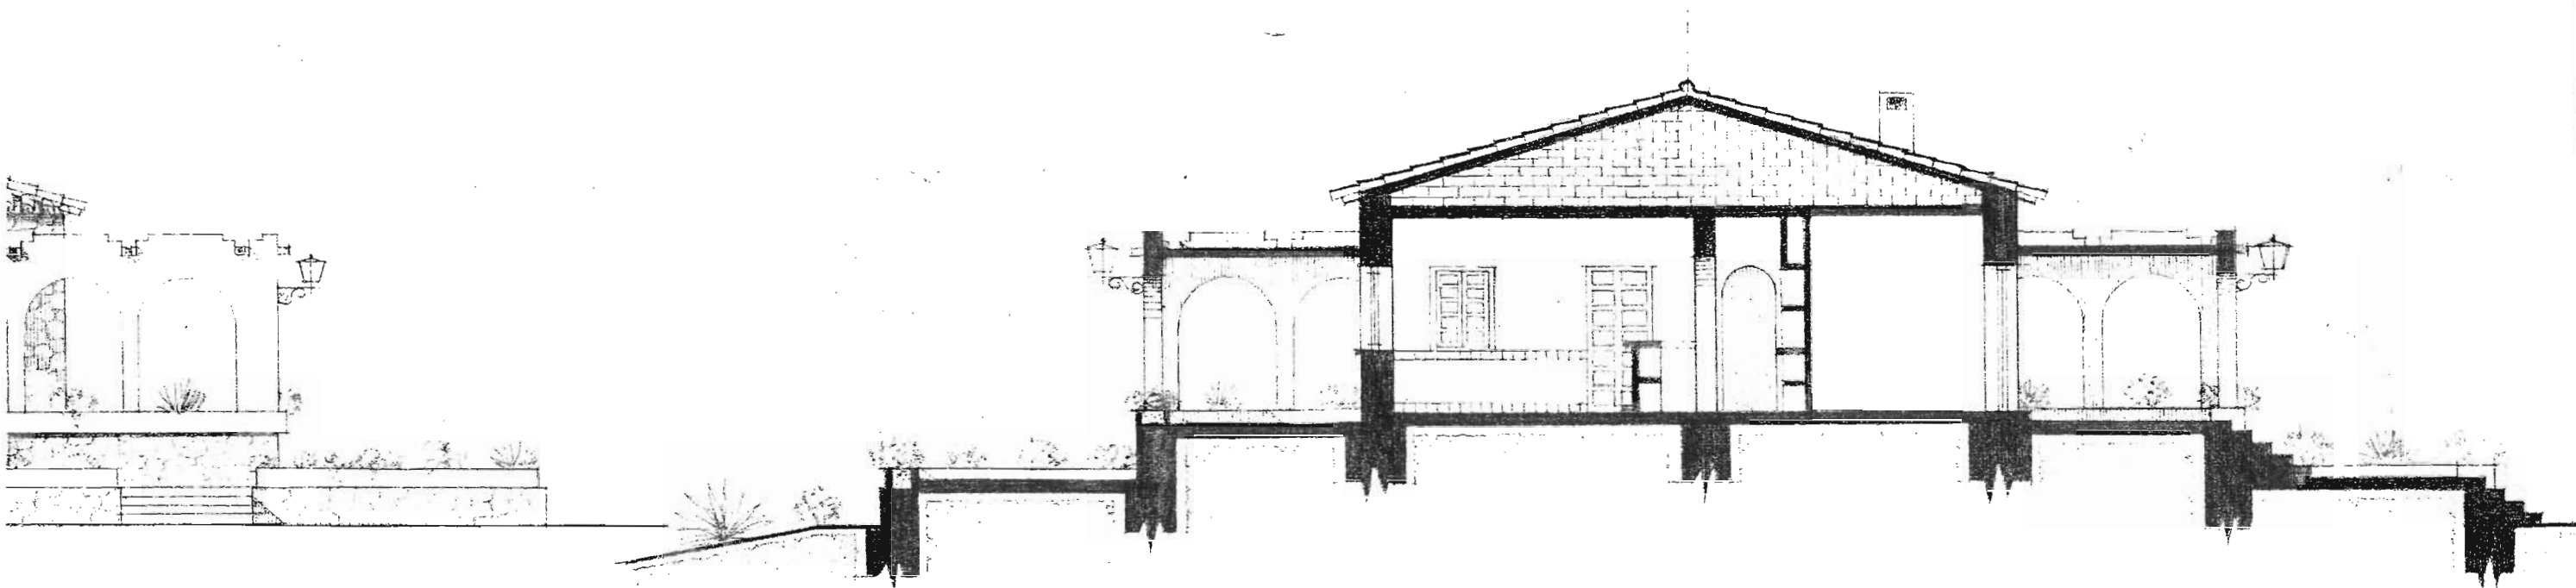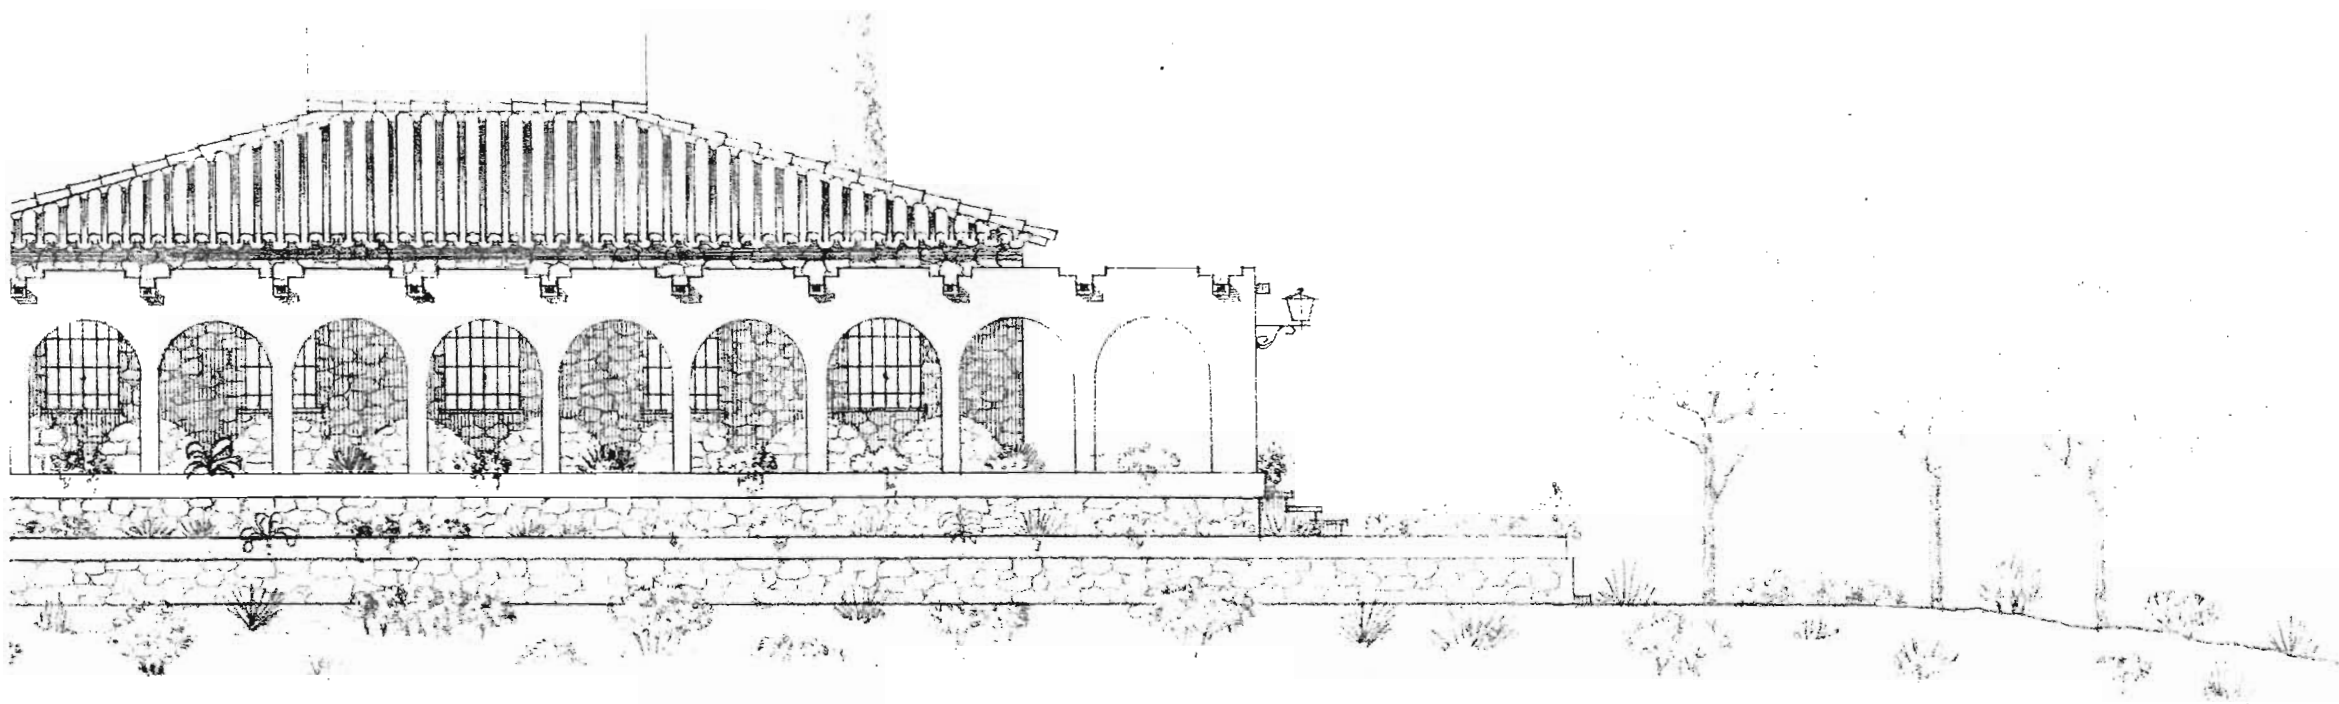


SECCION

E

1:20

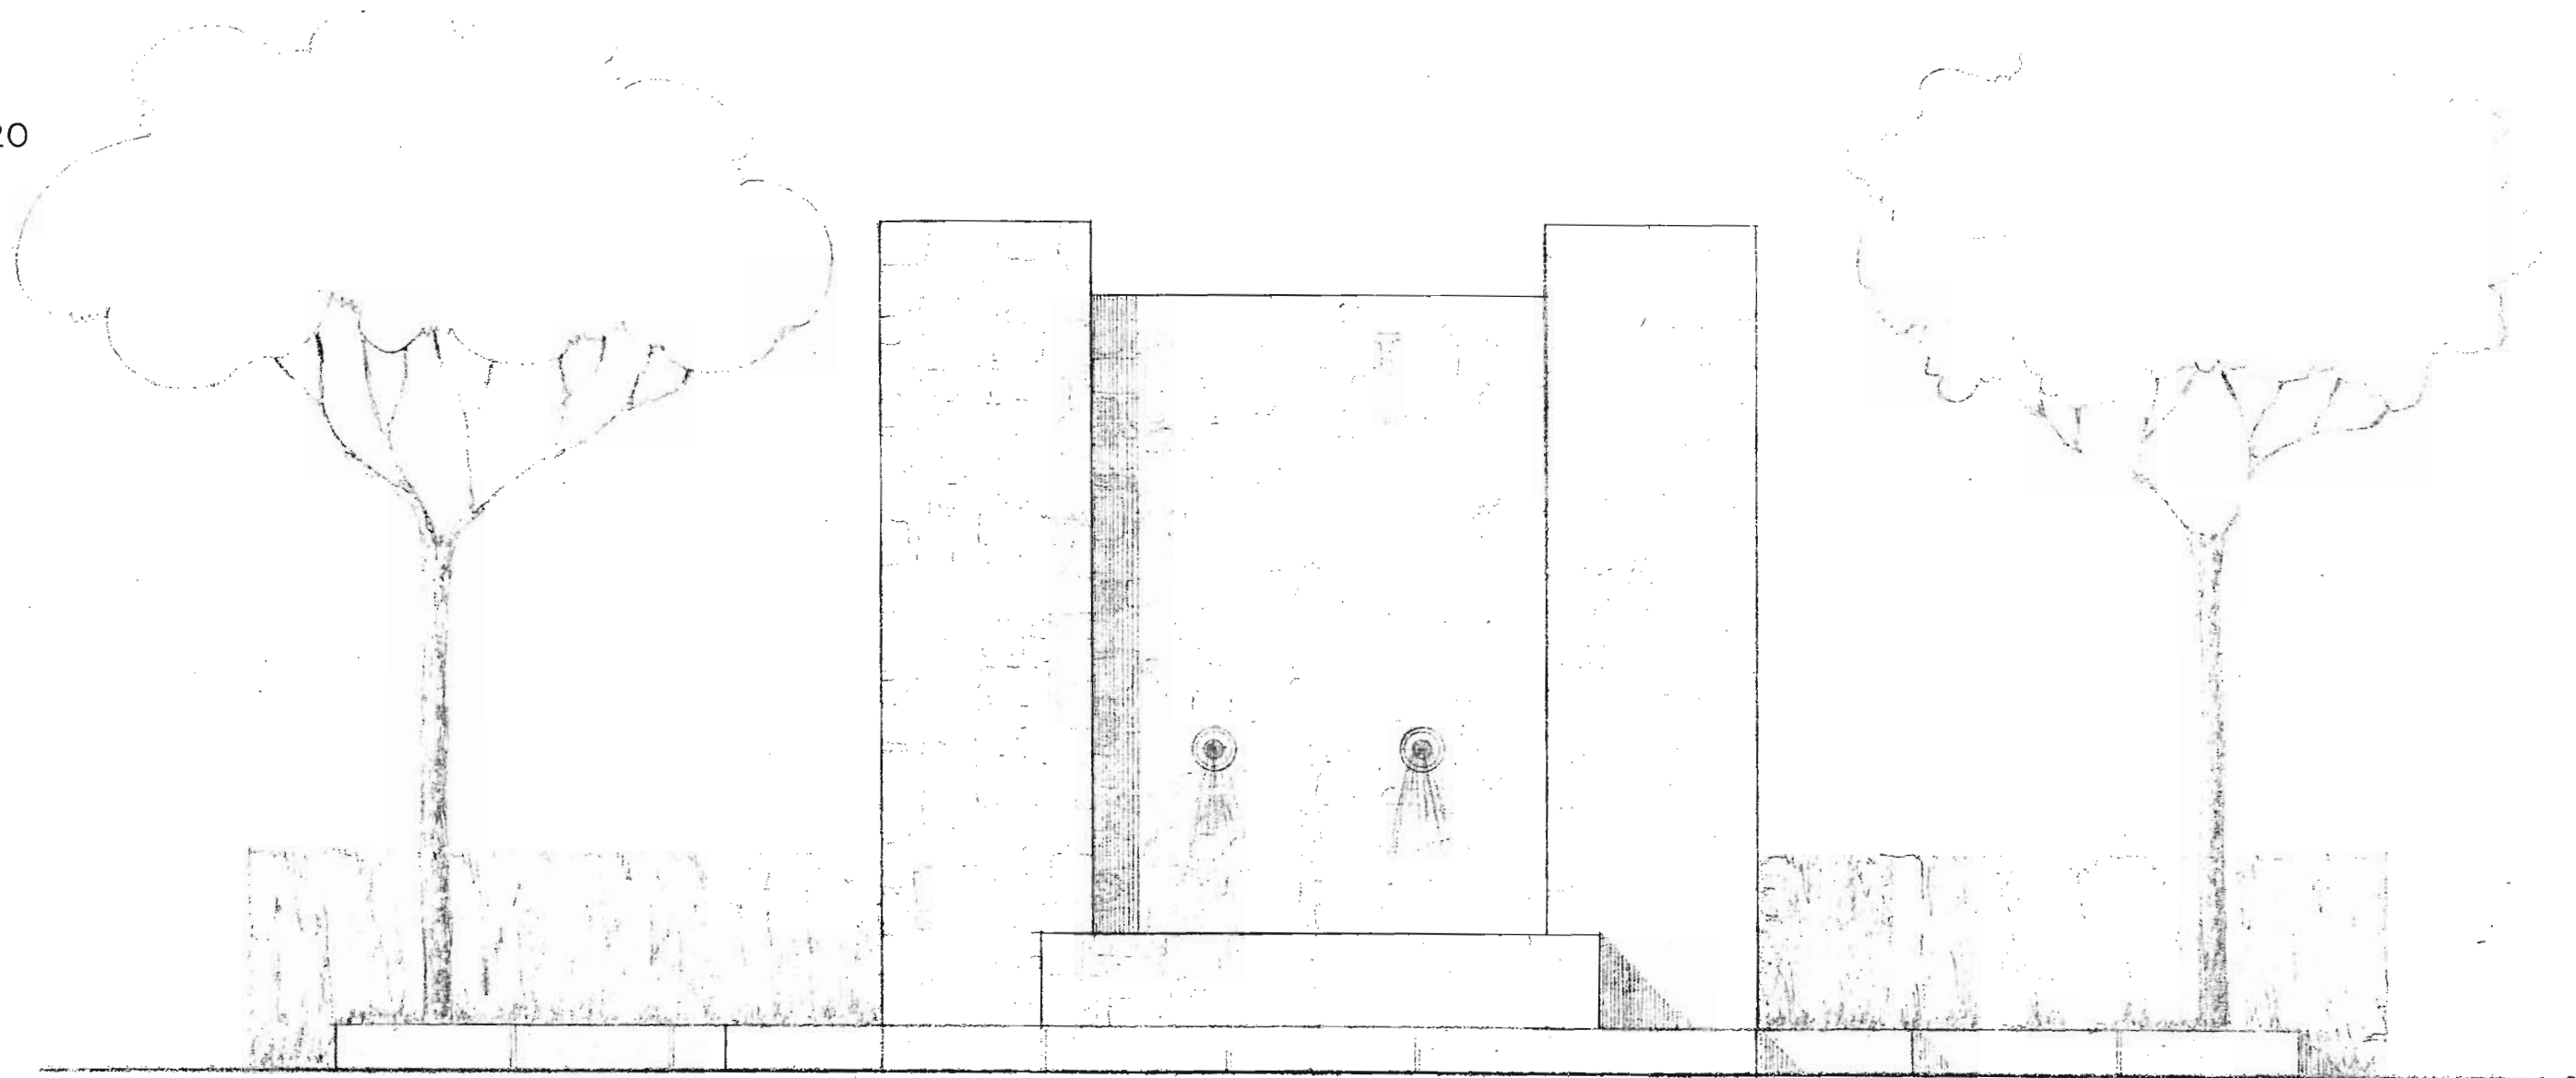


ALZADO

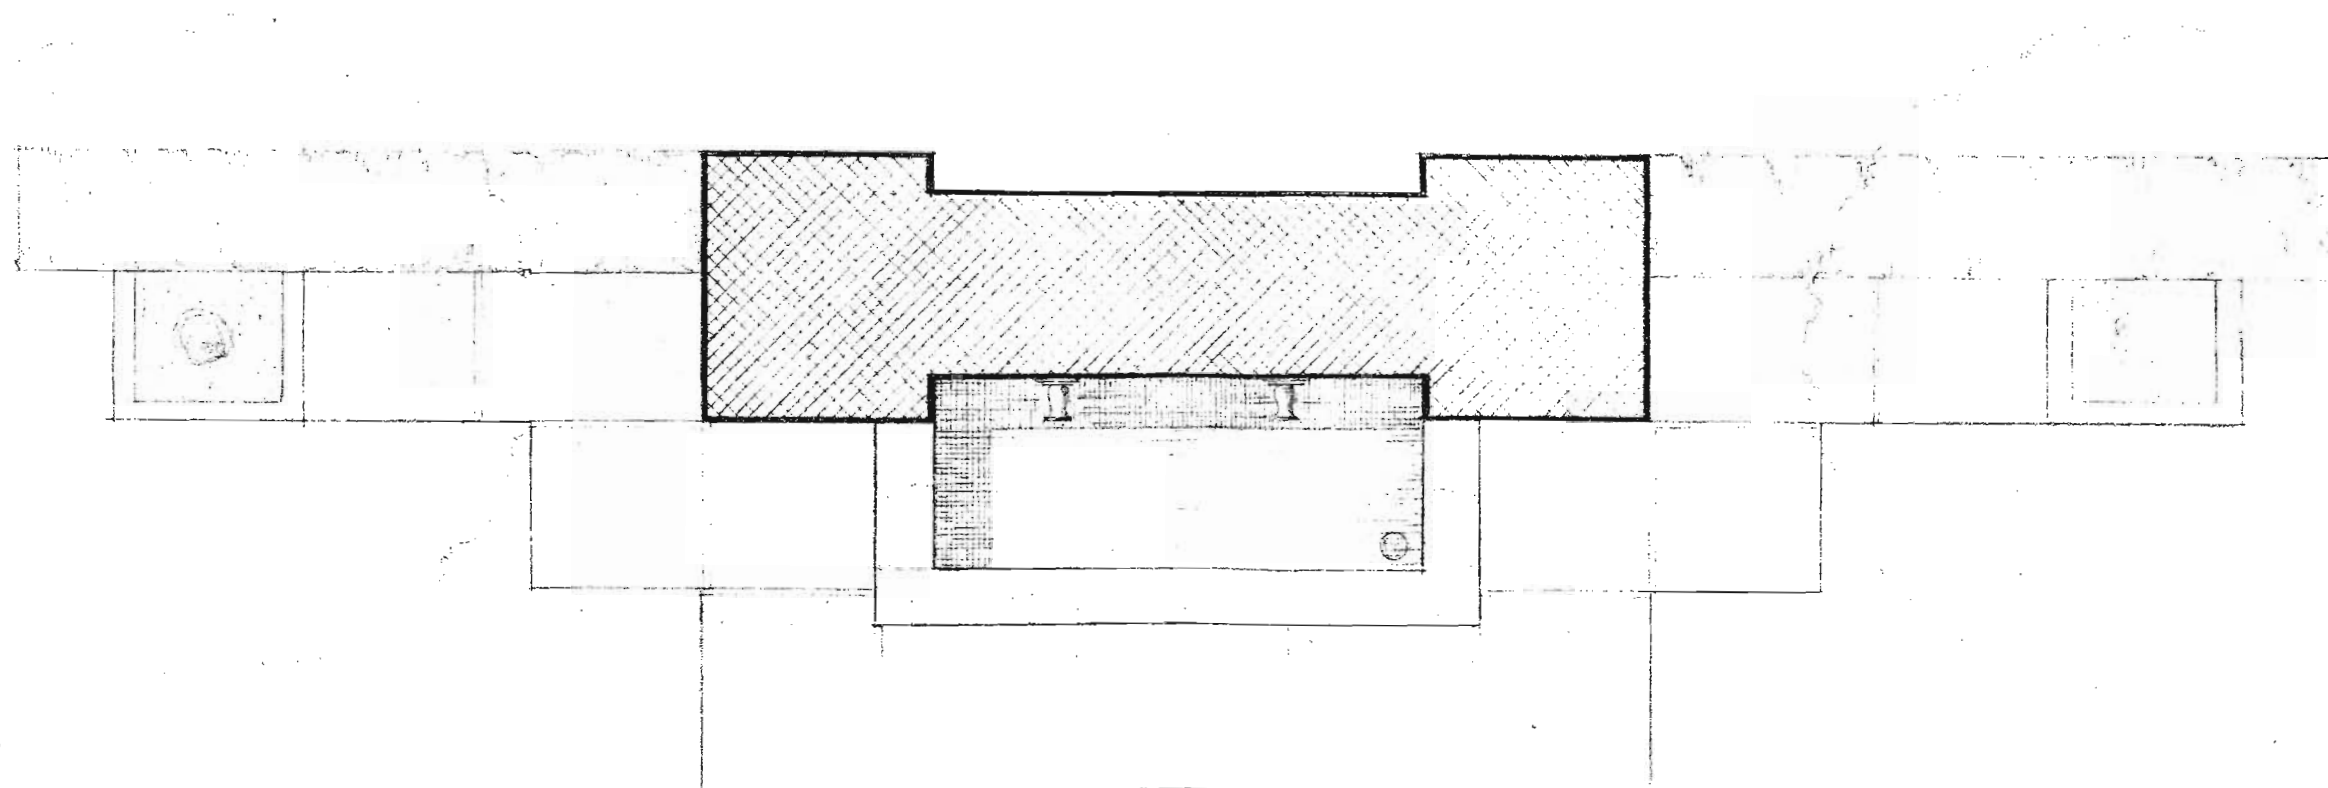

PLANTA

EL INGENIERO DIRECTOR DE LAS OBRAS  
D. JOAQUIN DELGADO GARCIA

AÑO 1995

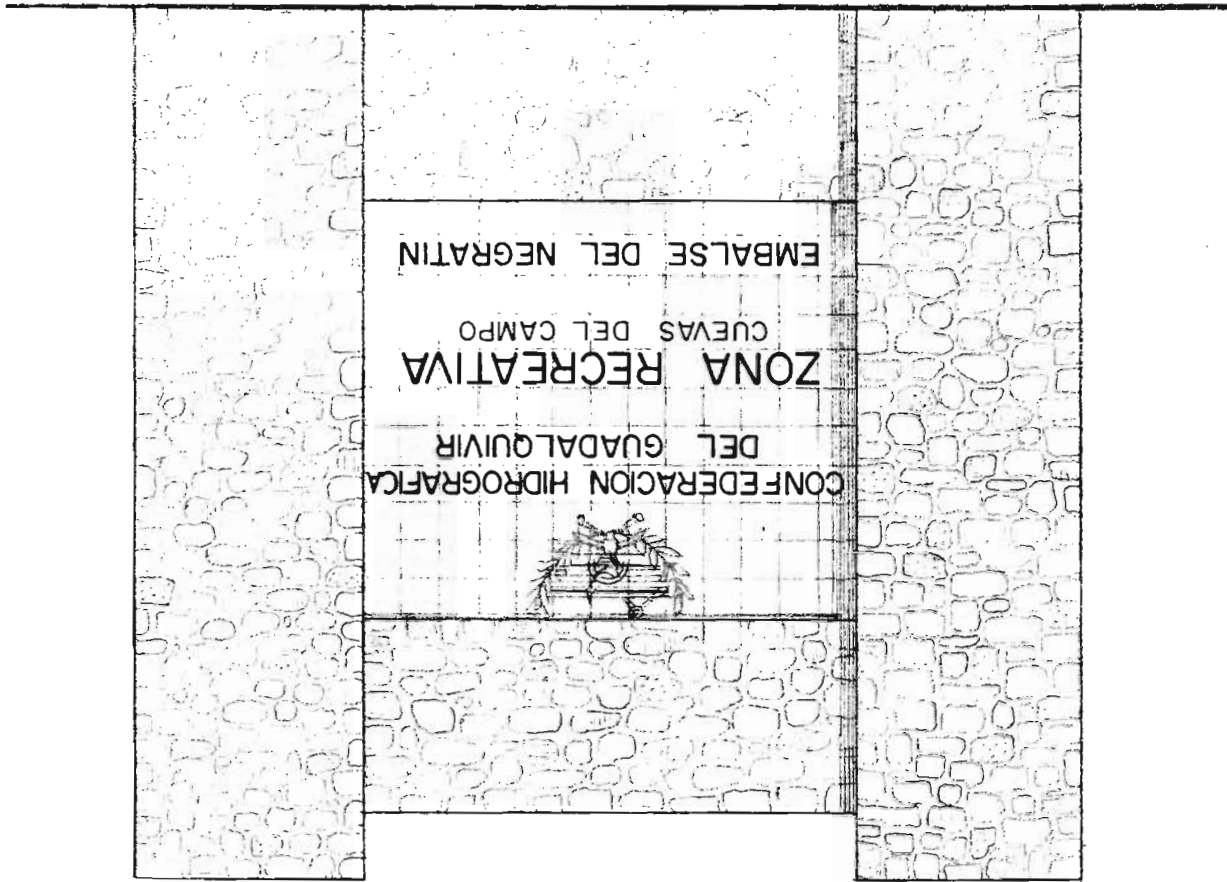

CARACTERISTICAS DE LA ZONA RECREATIVA DEL  
PANTANO DEL NEGRATIN - CUEVAS DEL CAMPO

LA CONFEDERACION HIDROGRAFICA DEL GUADALQUIVIR, HA ACONDICIONADO LOS TERRENOS DE SU PROPIEDAD EN EL EMBALSE DEL NEGRATIN, EN LA MARGEN DERECHA, JUNTO A LOS APARCAMIENTOS DE LA PRESA CON ACCESO DESDE LA CARRETERA C-323, PARA USOS RECREATIVOS: EXCURSIONES, BAÑOS Y NAVEGACION A REMOS O VELA.

LA ZONA RECREATIVA DEL PANTANO DEL NEGRATIN, HA SIDO DOTADA DE LOS SIGUIENTES SERVICIOS :

-UN EDIFICIO EN PLANTA BAJA, CON LOS SERVICIOS DE BAR, COCINA, ASEOS Y TERRAZAS, CUBIERTAS Y DESCUBIERTAS, CON VISTAS AL EMBALSE.

-RED DE ABASTECIMIENTO DE AGUAS POTABLES, Y UNA FUENTE CON DOS CAÑOS.

-RED DE AGUAS PARA RIEGOS.

-DEPURACION DE AGUAS RESIDUALES, MEDIANTE DECANTACION, ELEVACION Y AIREACION NATURAL.

-CAMINO DE ACCESO, PERFILADO CON BORDILLOS DE PIEDRA NATURAL.

-UN EMBARCADERO DE MAMPOSTERIA, HORMIGON Y MUELLE FLOTANTE, PARA LA PRACTICA DEL DEPORTE DE NAVEGACION A REMOS Y VELA.

-ZONAS AJARDINADAS, CON PLANTACIONES FORESTALES EXISTENTES Y NUEVAS PLANTACIONES CON DISTINTAS ESPECIES ARBOREAS Y ARBUSTIVAS.

EL ACONDICIONAMIENTO DE LA ZONA RECREATIVA DEL EMBALSE DEL NEGRATIN, JUNTO AL PUEBLO DE CUEVAS DEL CAMPO, HA SIDO TERMINADO EN EL AÑO 1995.