

CARACTERISTICAS DE LA ZONA RECREATIVA DEL

PANTANO DEL NEGRATIN - ZUJAR

LA CONFEDERACION HIDROGRAFICA DEL GUADALQUIVIR, HA ACONDICIONADO, PARA USOS RECREATIVOS: EXCURSIONES, BAÑOS Y NAVEGACION A REMOS O VELA, LOS TERRENOS DE SU PROPIEDAD EN EL EMBALSE DEL NEGRATIN, EN LA MARGEN IZQUIERDA, EN LAS INMEDIACIONES DEL ANTIGUO BALNEARIO DE ZUJAR, CON ACCESOS DESDE ZUJAR POR UNA NUEVA CARRETERA Y DESDE BAZA, POR EL CAMINO DE SERVICIO DEL CANAL DEL JABALCON.

LA ZONA RECREATIVA DEL PANTANO DEL NEGRATIN, HA SIDO DOTADA DE LOS SIGUIENTES SERVICIOS :

- UN EDIFICIO EN PLANTA BAJA, CON COCINA, ASEO Y TERRAZAS, CUBIERTAS Y DESCUBIERTAS; CON VISTAS AL EMBALSE.
- ACONDICIONAMIENTO PARA EL BAÑO DEL MANANTIAL TERMAL DE ZUJAR.
- UN EMBARCADERO DE MAMPOSTERIA, HORMIGON Y MUELLE FLOTANTE, PARA LA PRACTICA DEL DEPORTE DE NAVEGACION A REMO Y VELA
- RED DE ABASTECIMIENTO DE AGUAS POTABLES, Y UNA FUENTE CON DOS CAÑOS.
- RED DE AGUAS PARA RIEGOS.
- DEPURACION DE AGUAS RESIDUALES MEDIANTE DECANTACION Y ELEVACION PARA AIREACION Y RIEGO.
- CAMINO DE ACCESO Y APARCAMIENTOS PERFILADOS CON BORDILLOS DE PIEDRA
- ZONAS AJARDINADAS, CON PLANTACIONES FORESTALES EXISTENTES Y NUEVAS PLANTACIONES CON DISTINTAS ESPECIES ARBOREAS Y ARBUSTIVAS.

EL ACONDICIONAMIENTO DE LA ZONA RECREATIVA DEL EMBALSE DEL NEGRATIN, EN EL TERMINO MUNICIPAL DE ZUJAR, HA SIDO TERMINADO EN EL AÑO 1995.

MINISTERIO DE OBRAS PUBLICAS
TRANSPORTES Y MEDIO AMBIENTE

DIRECCION GENERAL
DE
OBRAS HIDRAULICAS



EL INGENIERO DIRECTOR DE LAS OBRAS

D. JOAQUIN DELGADO GARCIA

AÑO 1995

ESCALA 1:300.000

CC-323

A

MENOR

Emb. de
la Bolera

Emb. del Portillo

Castrol

Pozo Alcón

EMBALSE DEL NEGRATIN

Zújar

ZONA RECREATIVA

BAZA

PARQUE NATURAL DE LA SIERRA DE BAZA

GUADIX

PARQUE NATURAL DE
LA SIERRA DE CASTRIL

Emb. de
San Clemente

C.C.-330.

HUESCAR

Rio

Rio

Guardol

Cúllar

Bozo



C.C.-323


ESCALA 1:500

~~EMBARK~~


BALSA AGUAS TERMALES

CHIRINGUITO
PLANTA
ESCALA 1:100

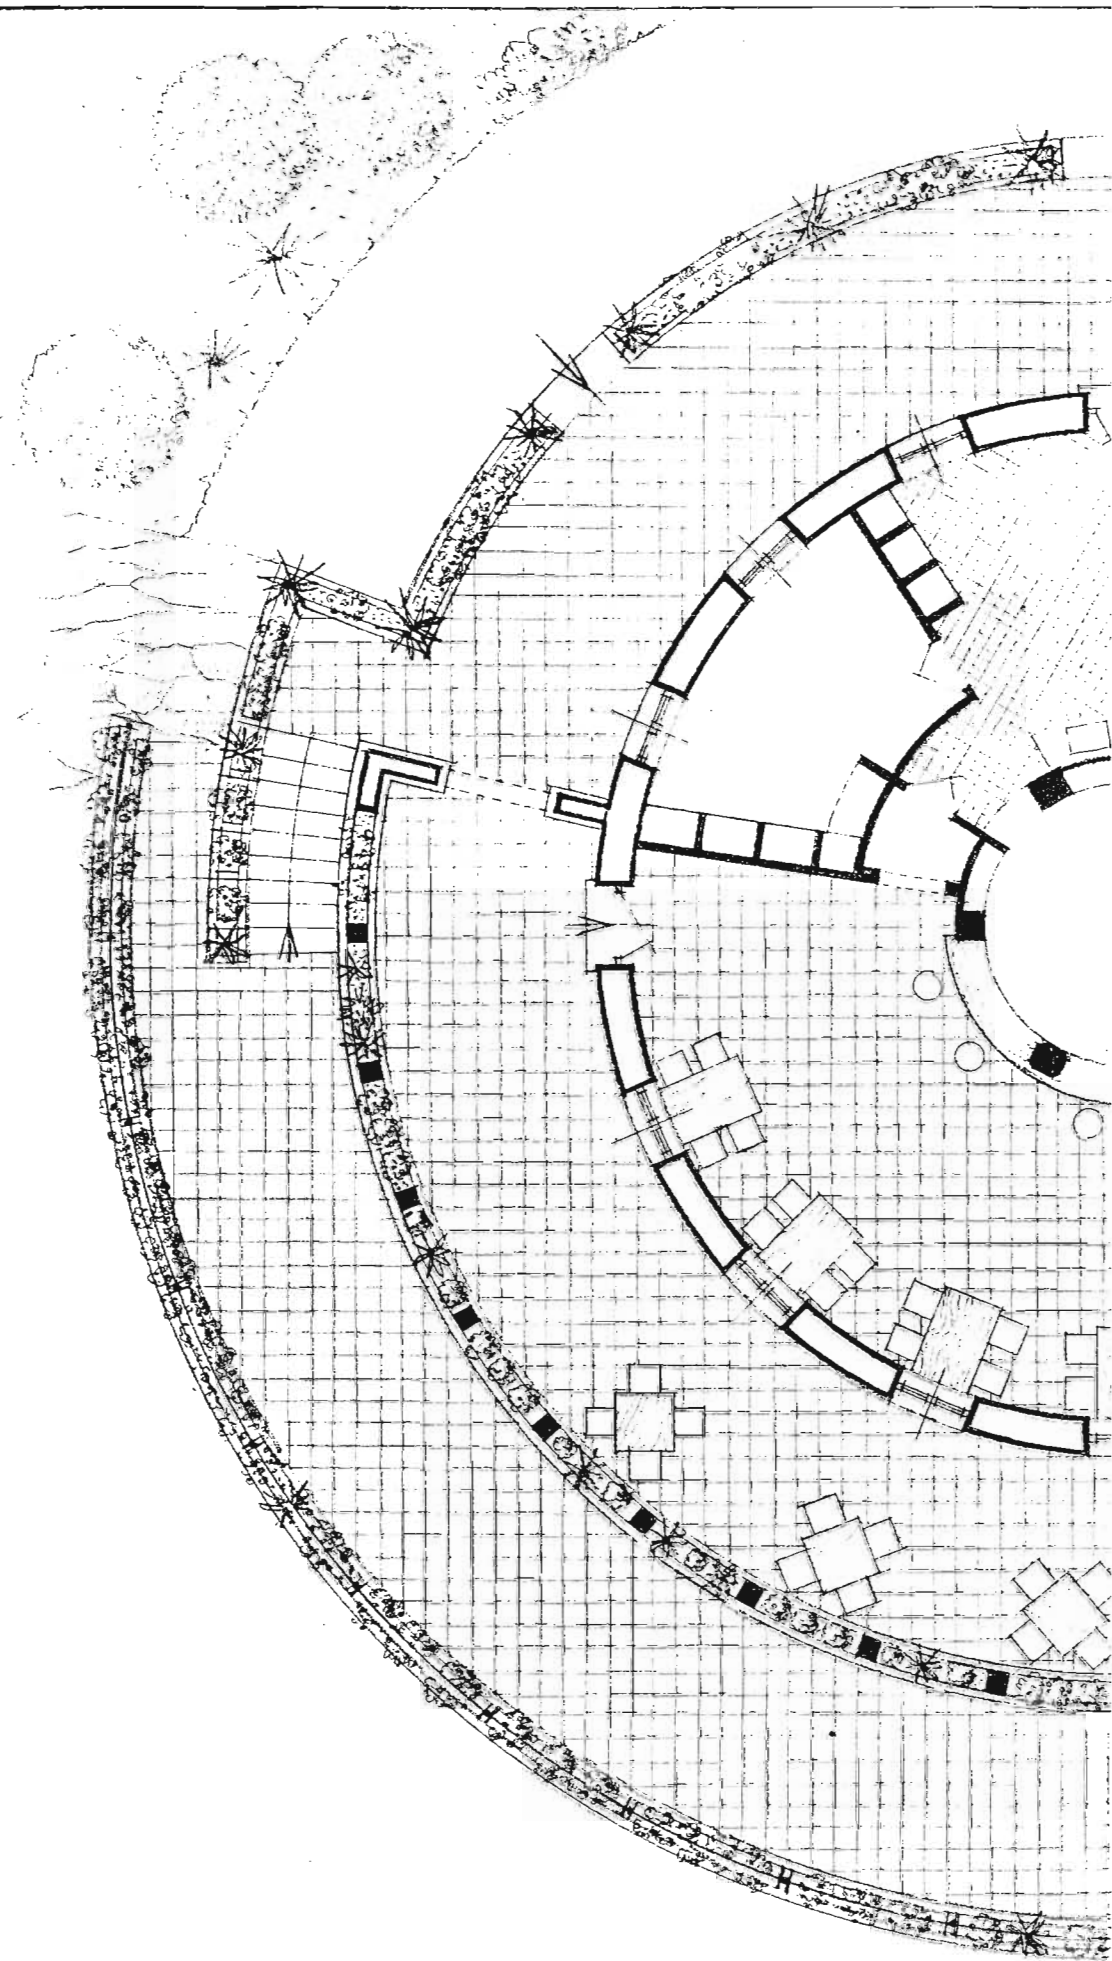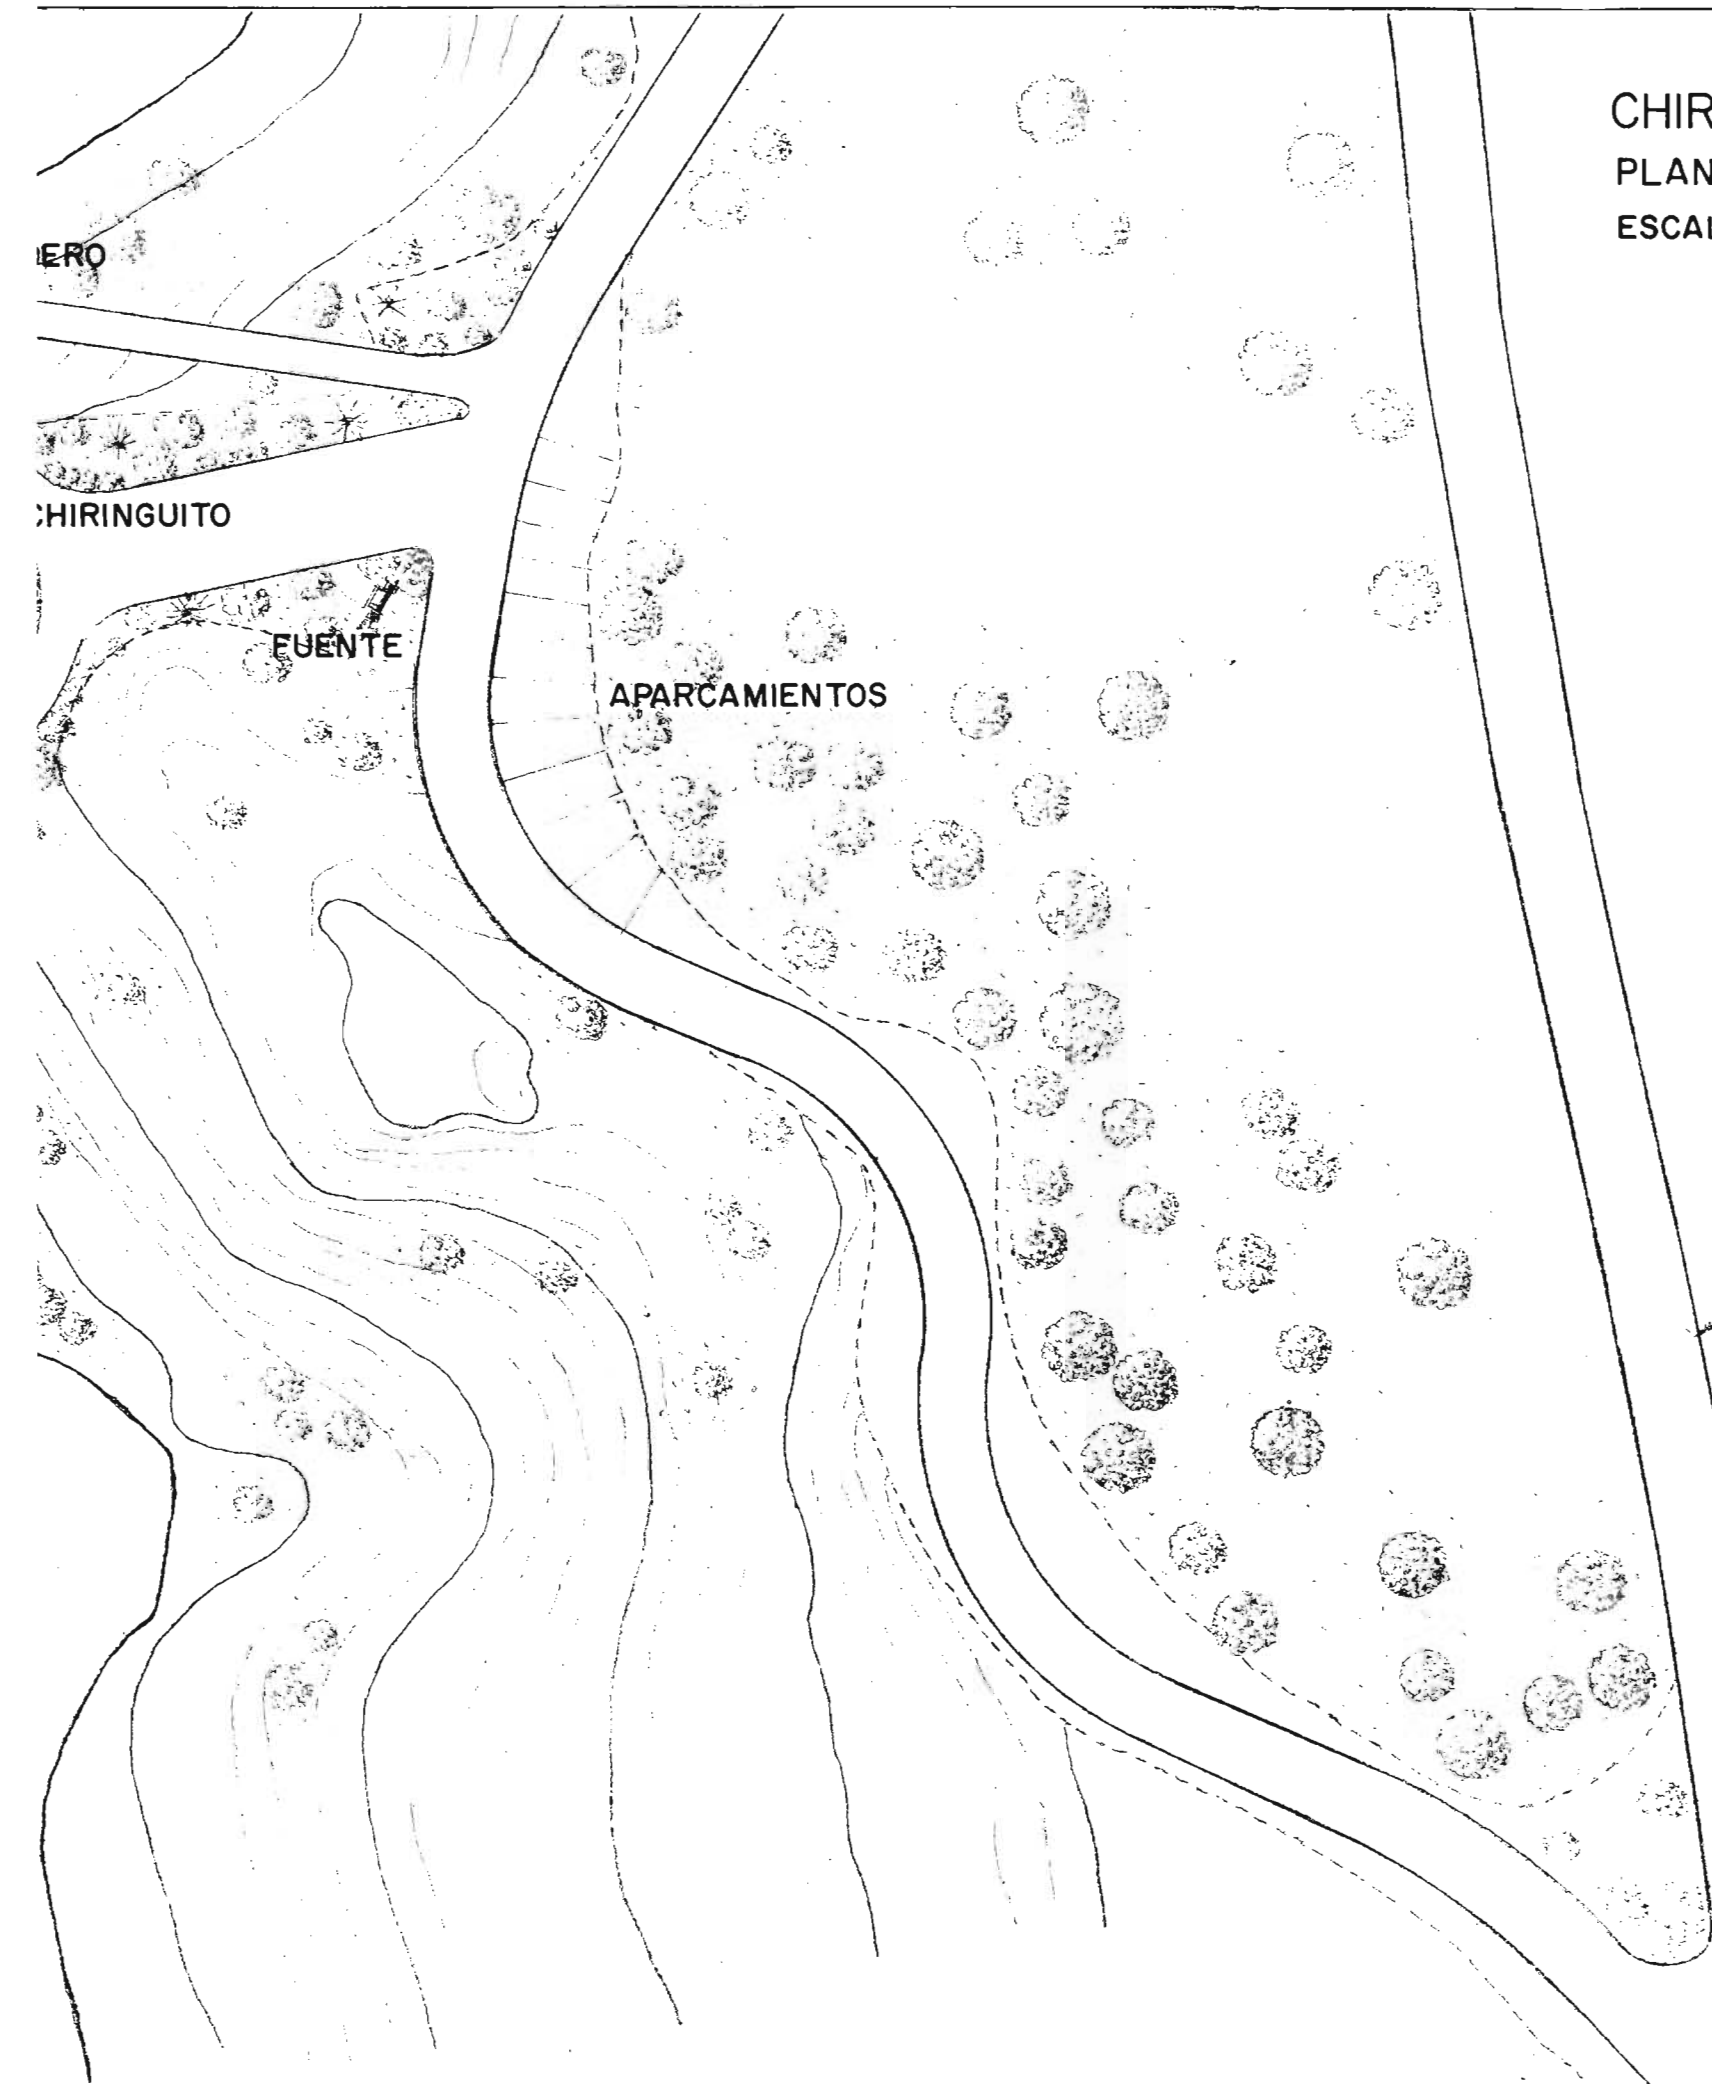


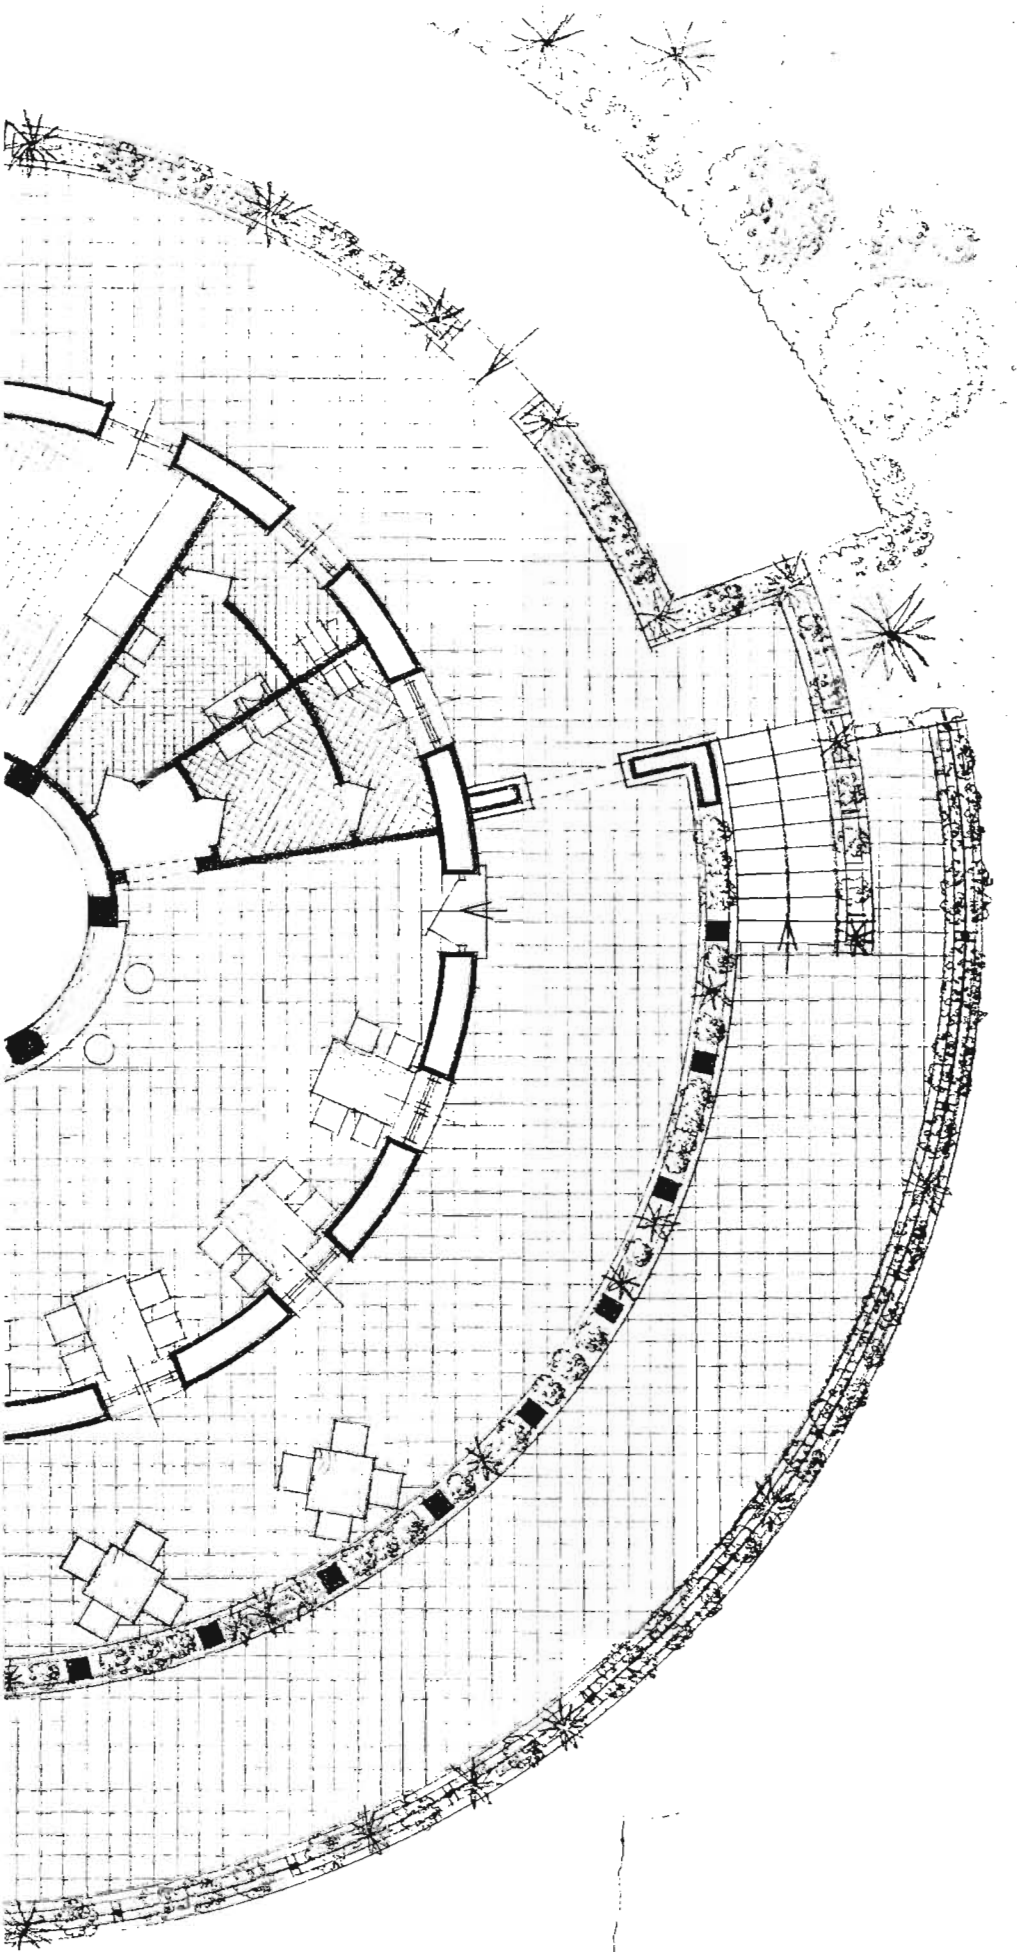


ALZADO LATERAL IZQUIERDO


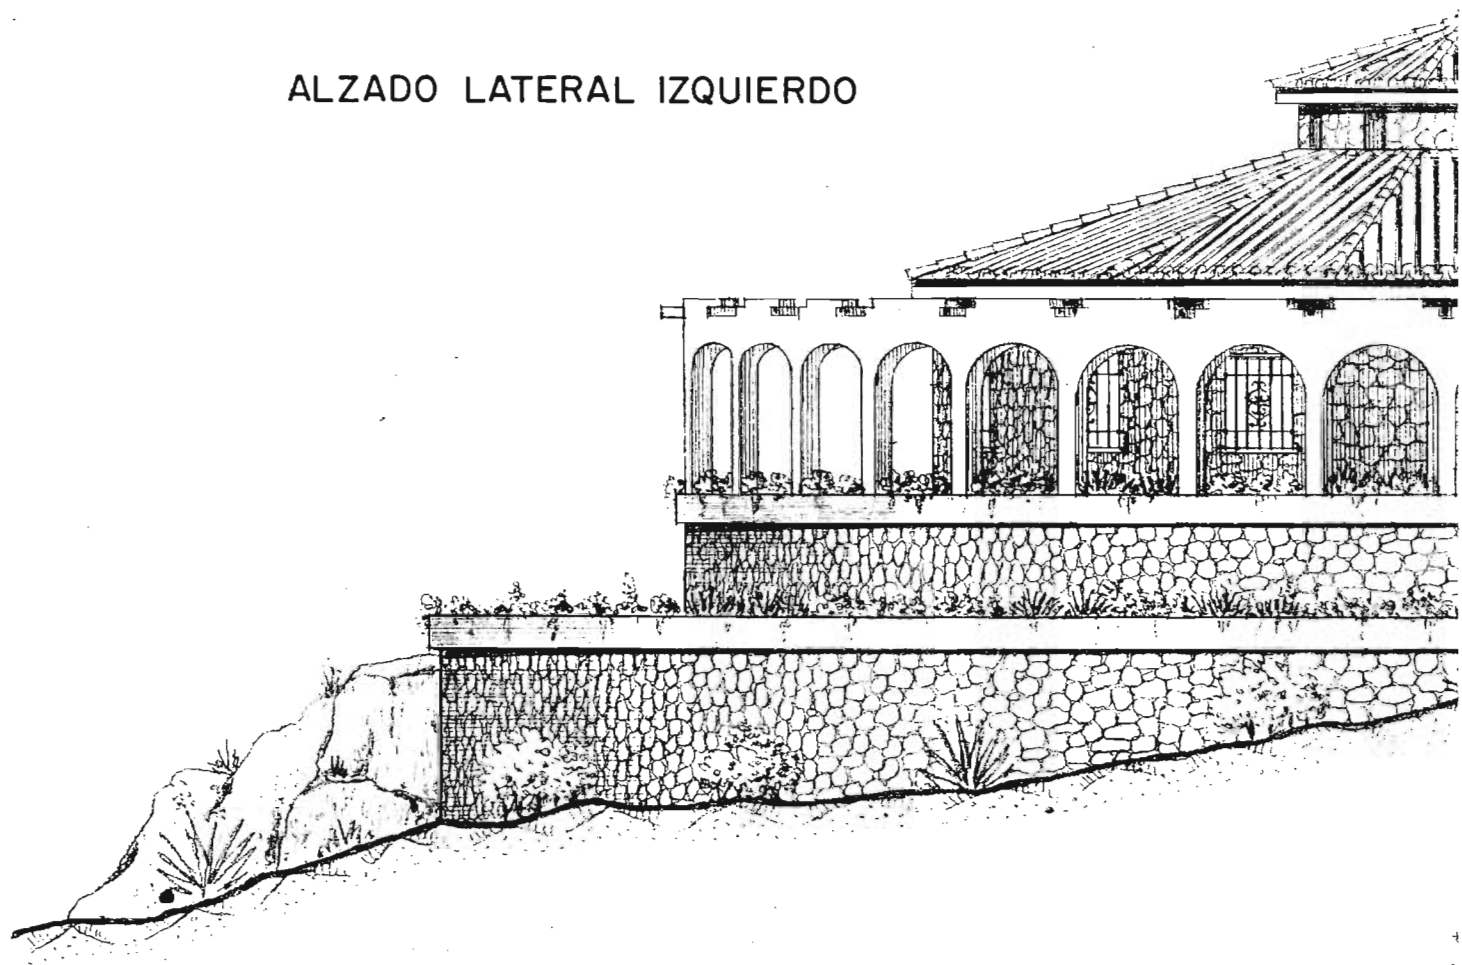



ALZADO POSTERIOR

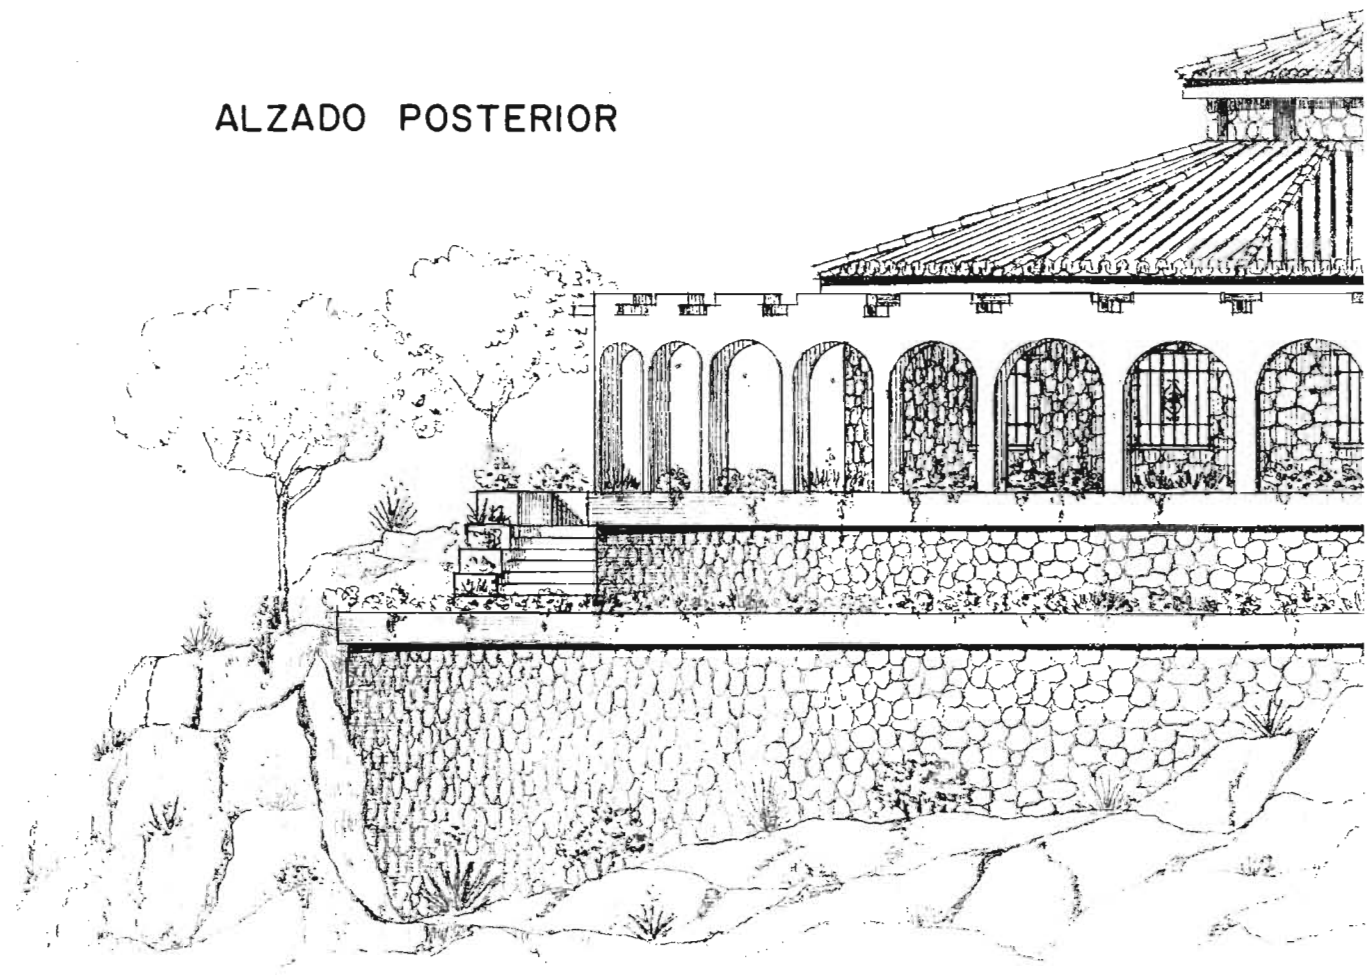

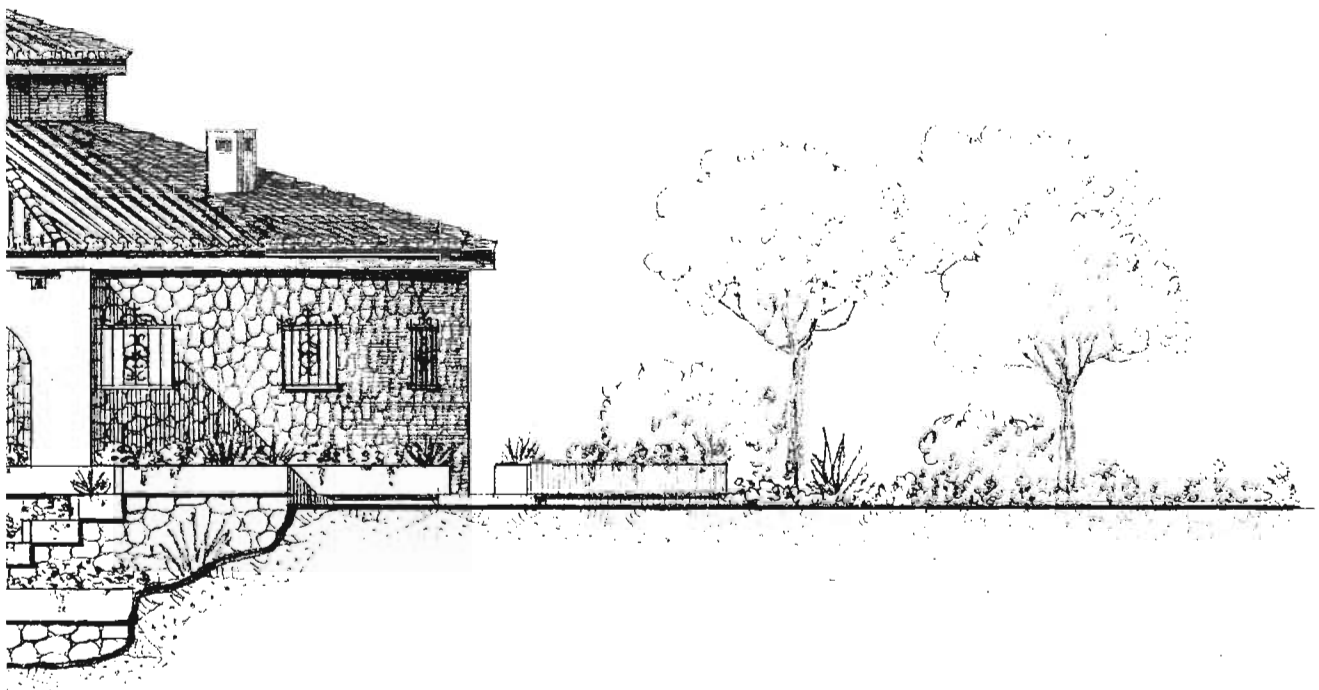


SECCION

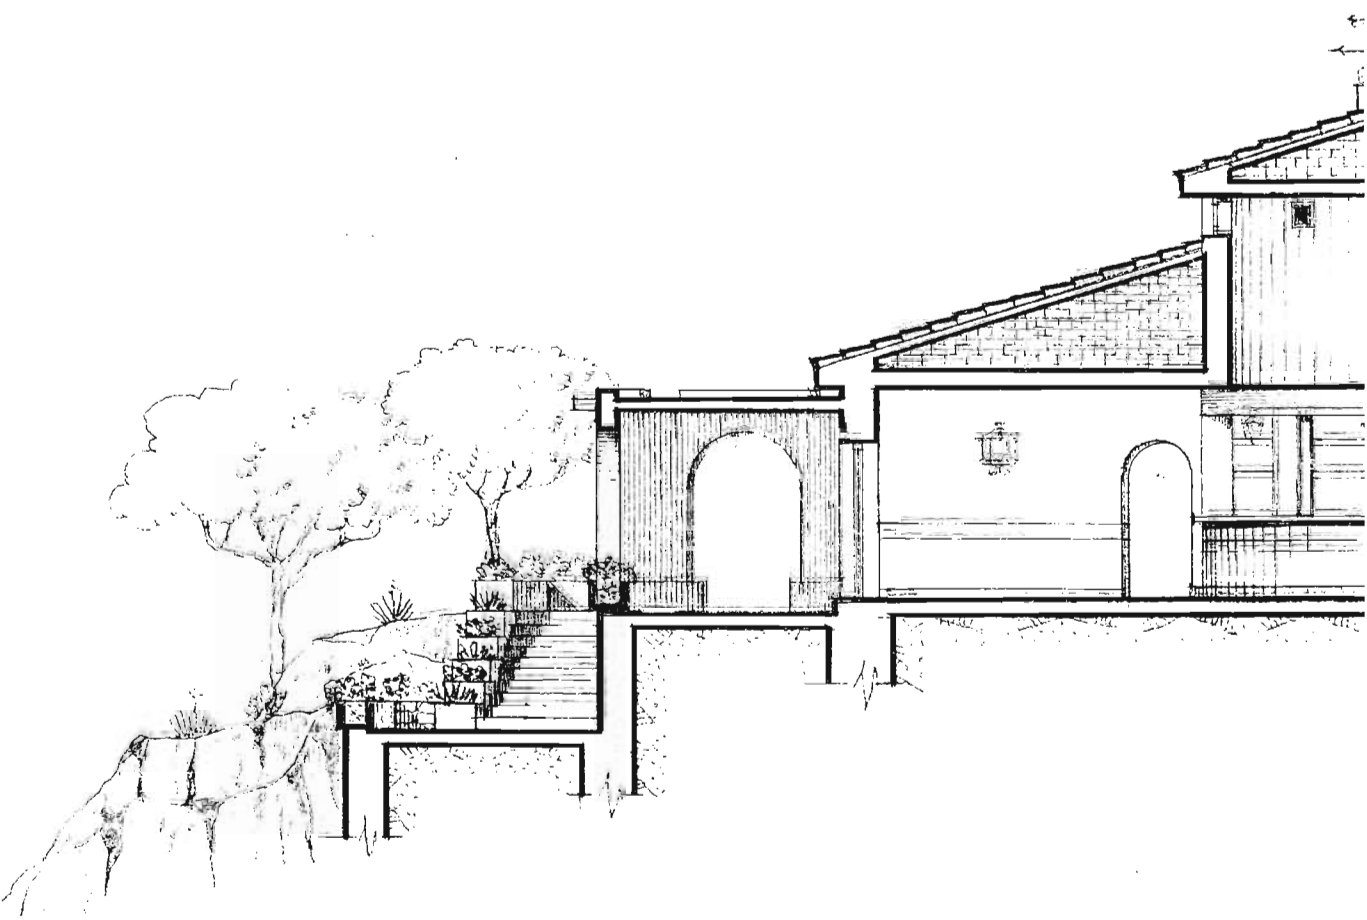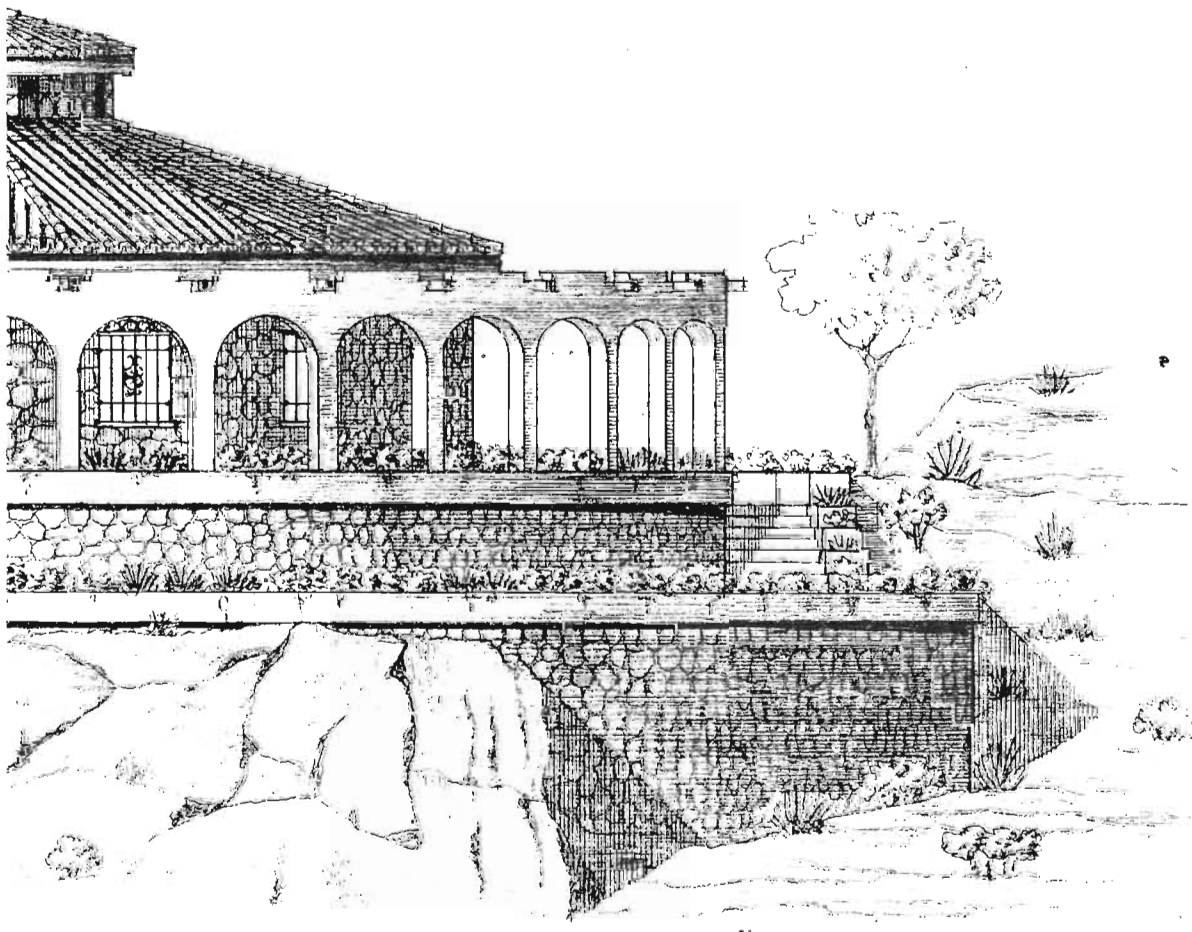

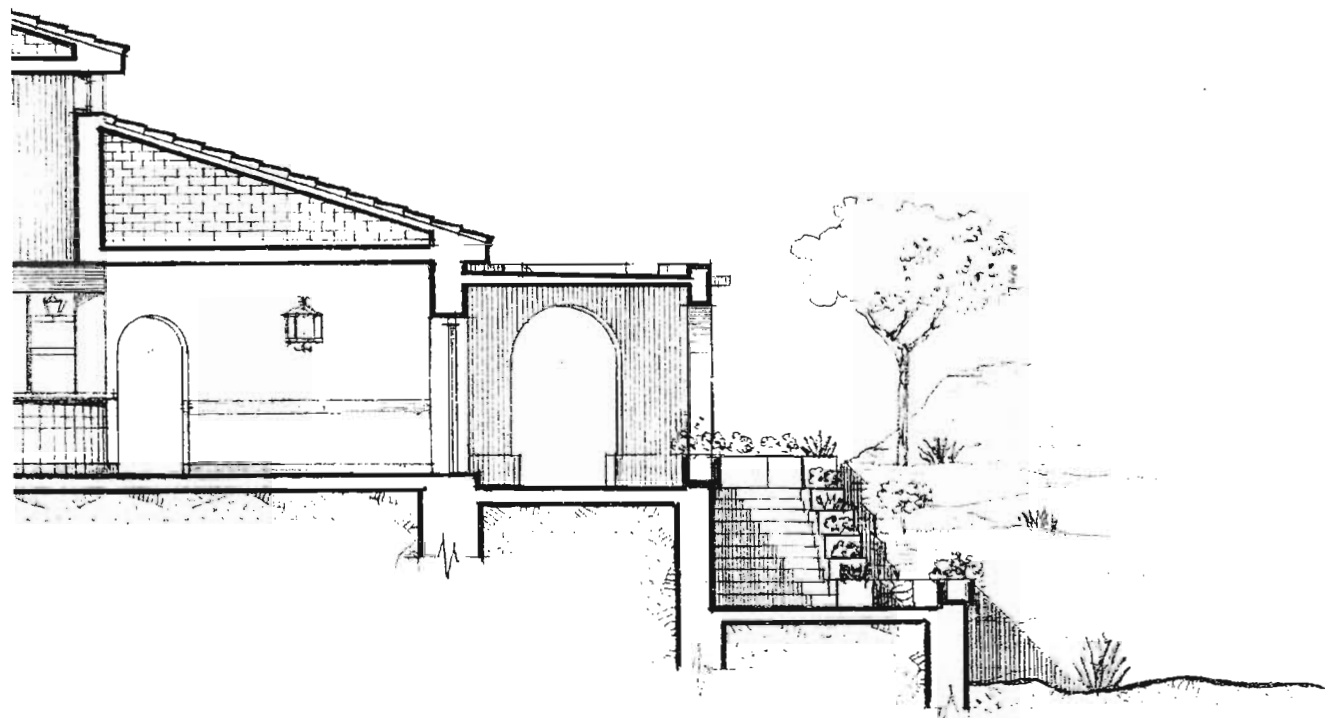


FUENTE

ESCALA 1:40

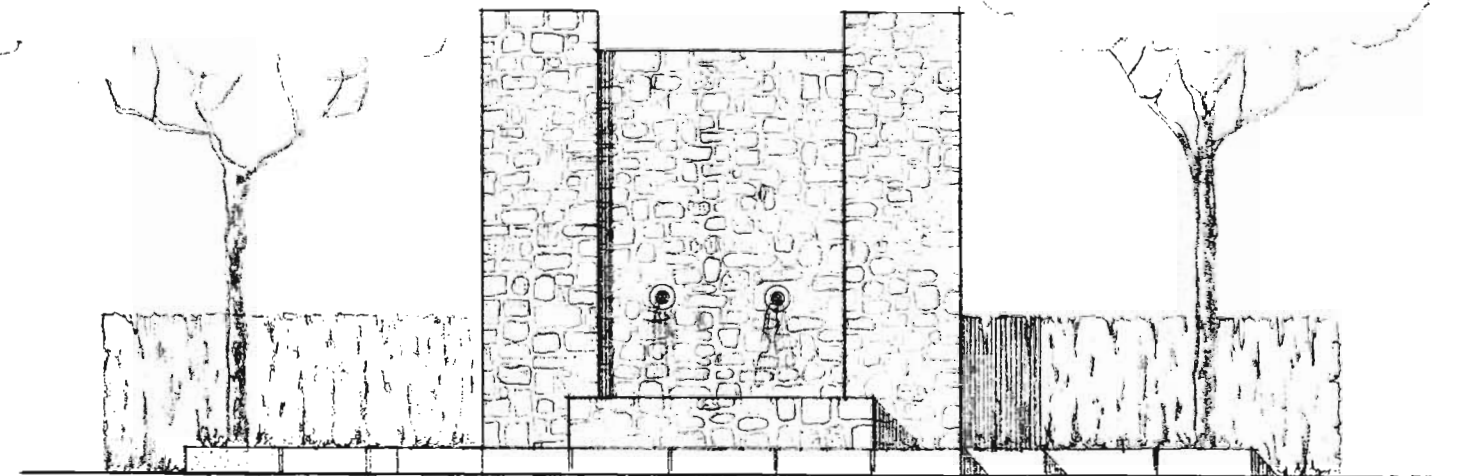

ALZADO

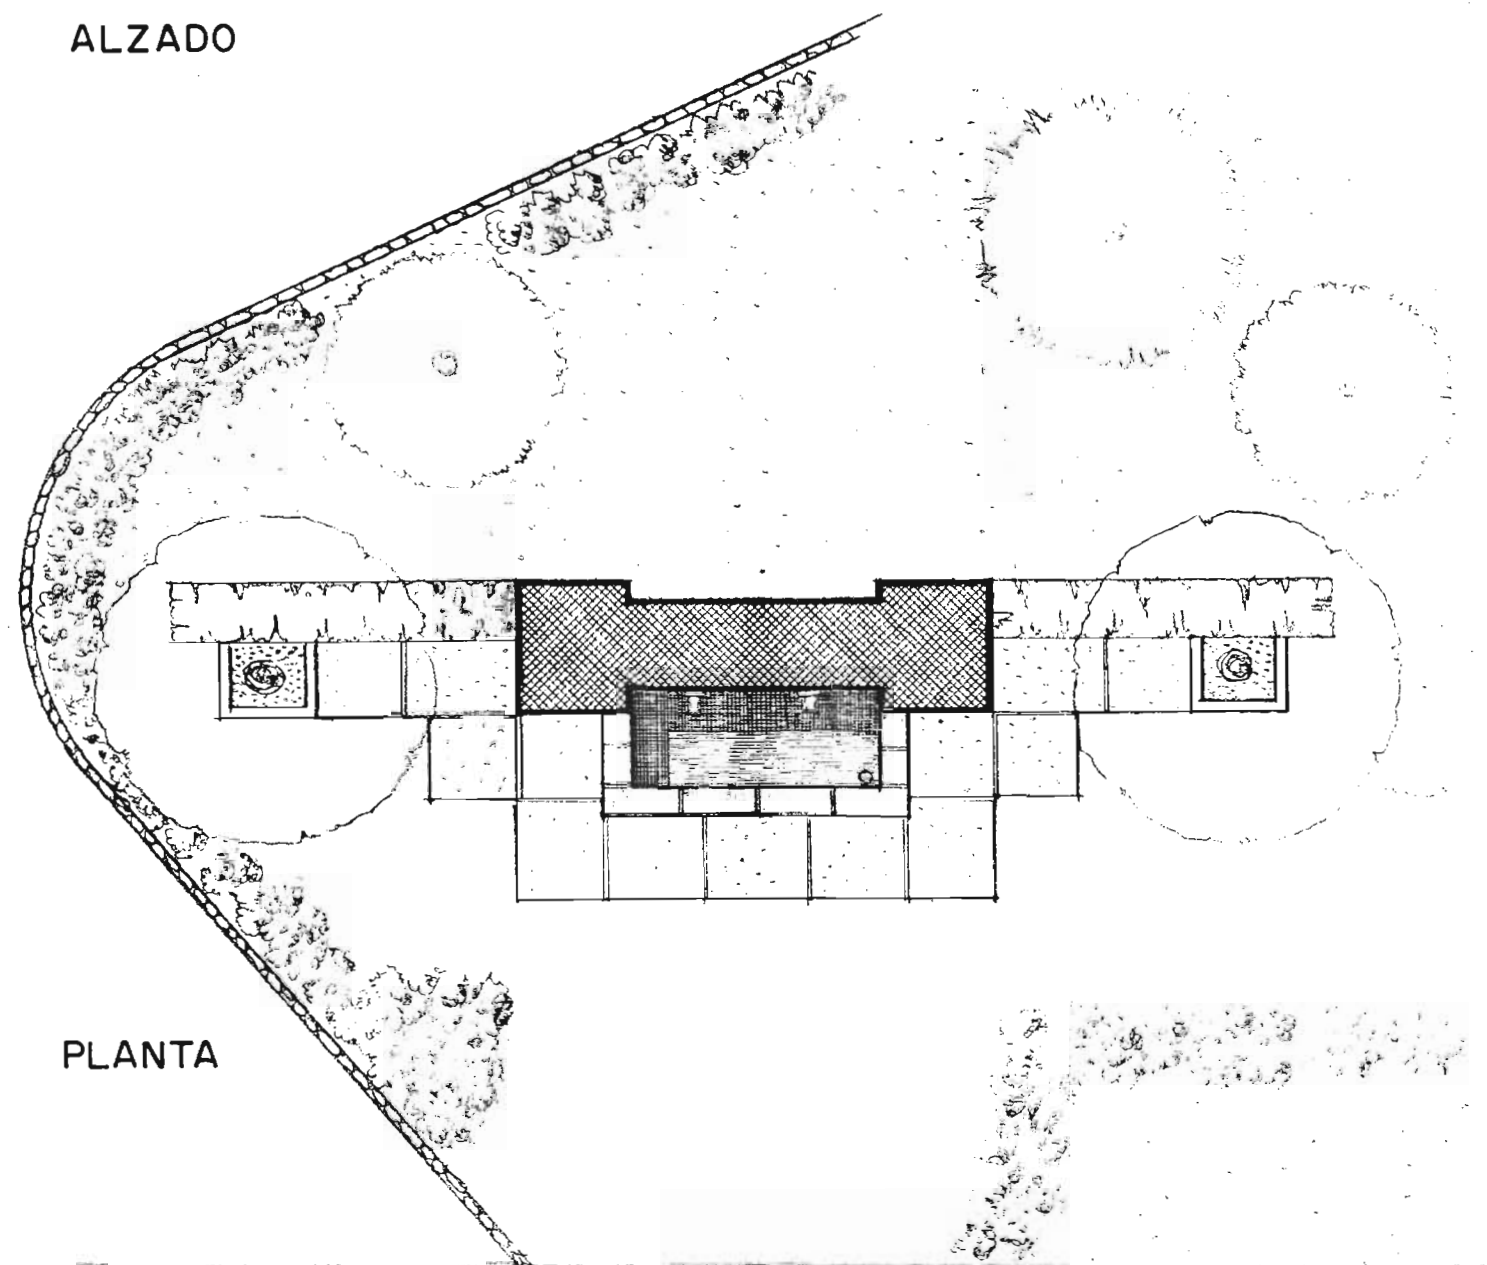

PLANTA