


MINISTERIO
DE
OBRAS PUBLICAS Y TRANSPORTES

DIRECCION GENERAL
DE
OBRAS HIDRAULICAS

CONFEDERACION HIDROGRAFICA
DEL
GUADALQUIVIR

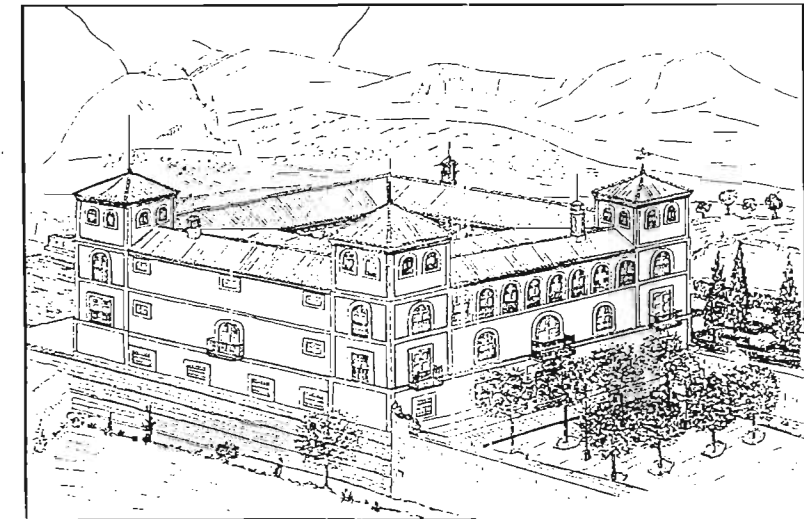


RESTAURACION DEL CASERIO DE LA GRANJA

- CASA DE LA PRODIGA -


INGENIERO DIRECTOR DE LAS OBRAS
D. JOAQUIN DELGADO GARCIA

AÑO 1993


PLANTA GENERAL
ESCALA 1:800

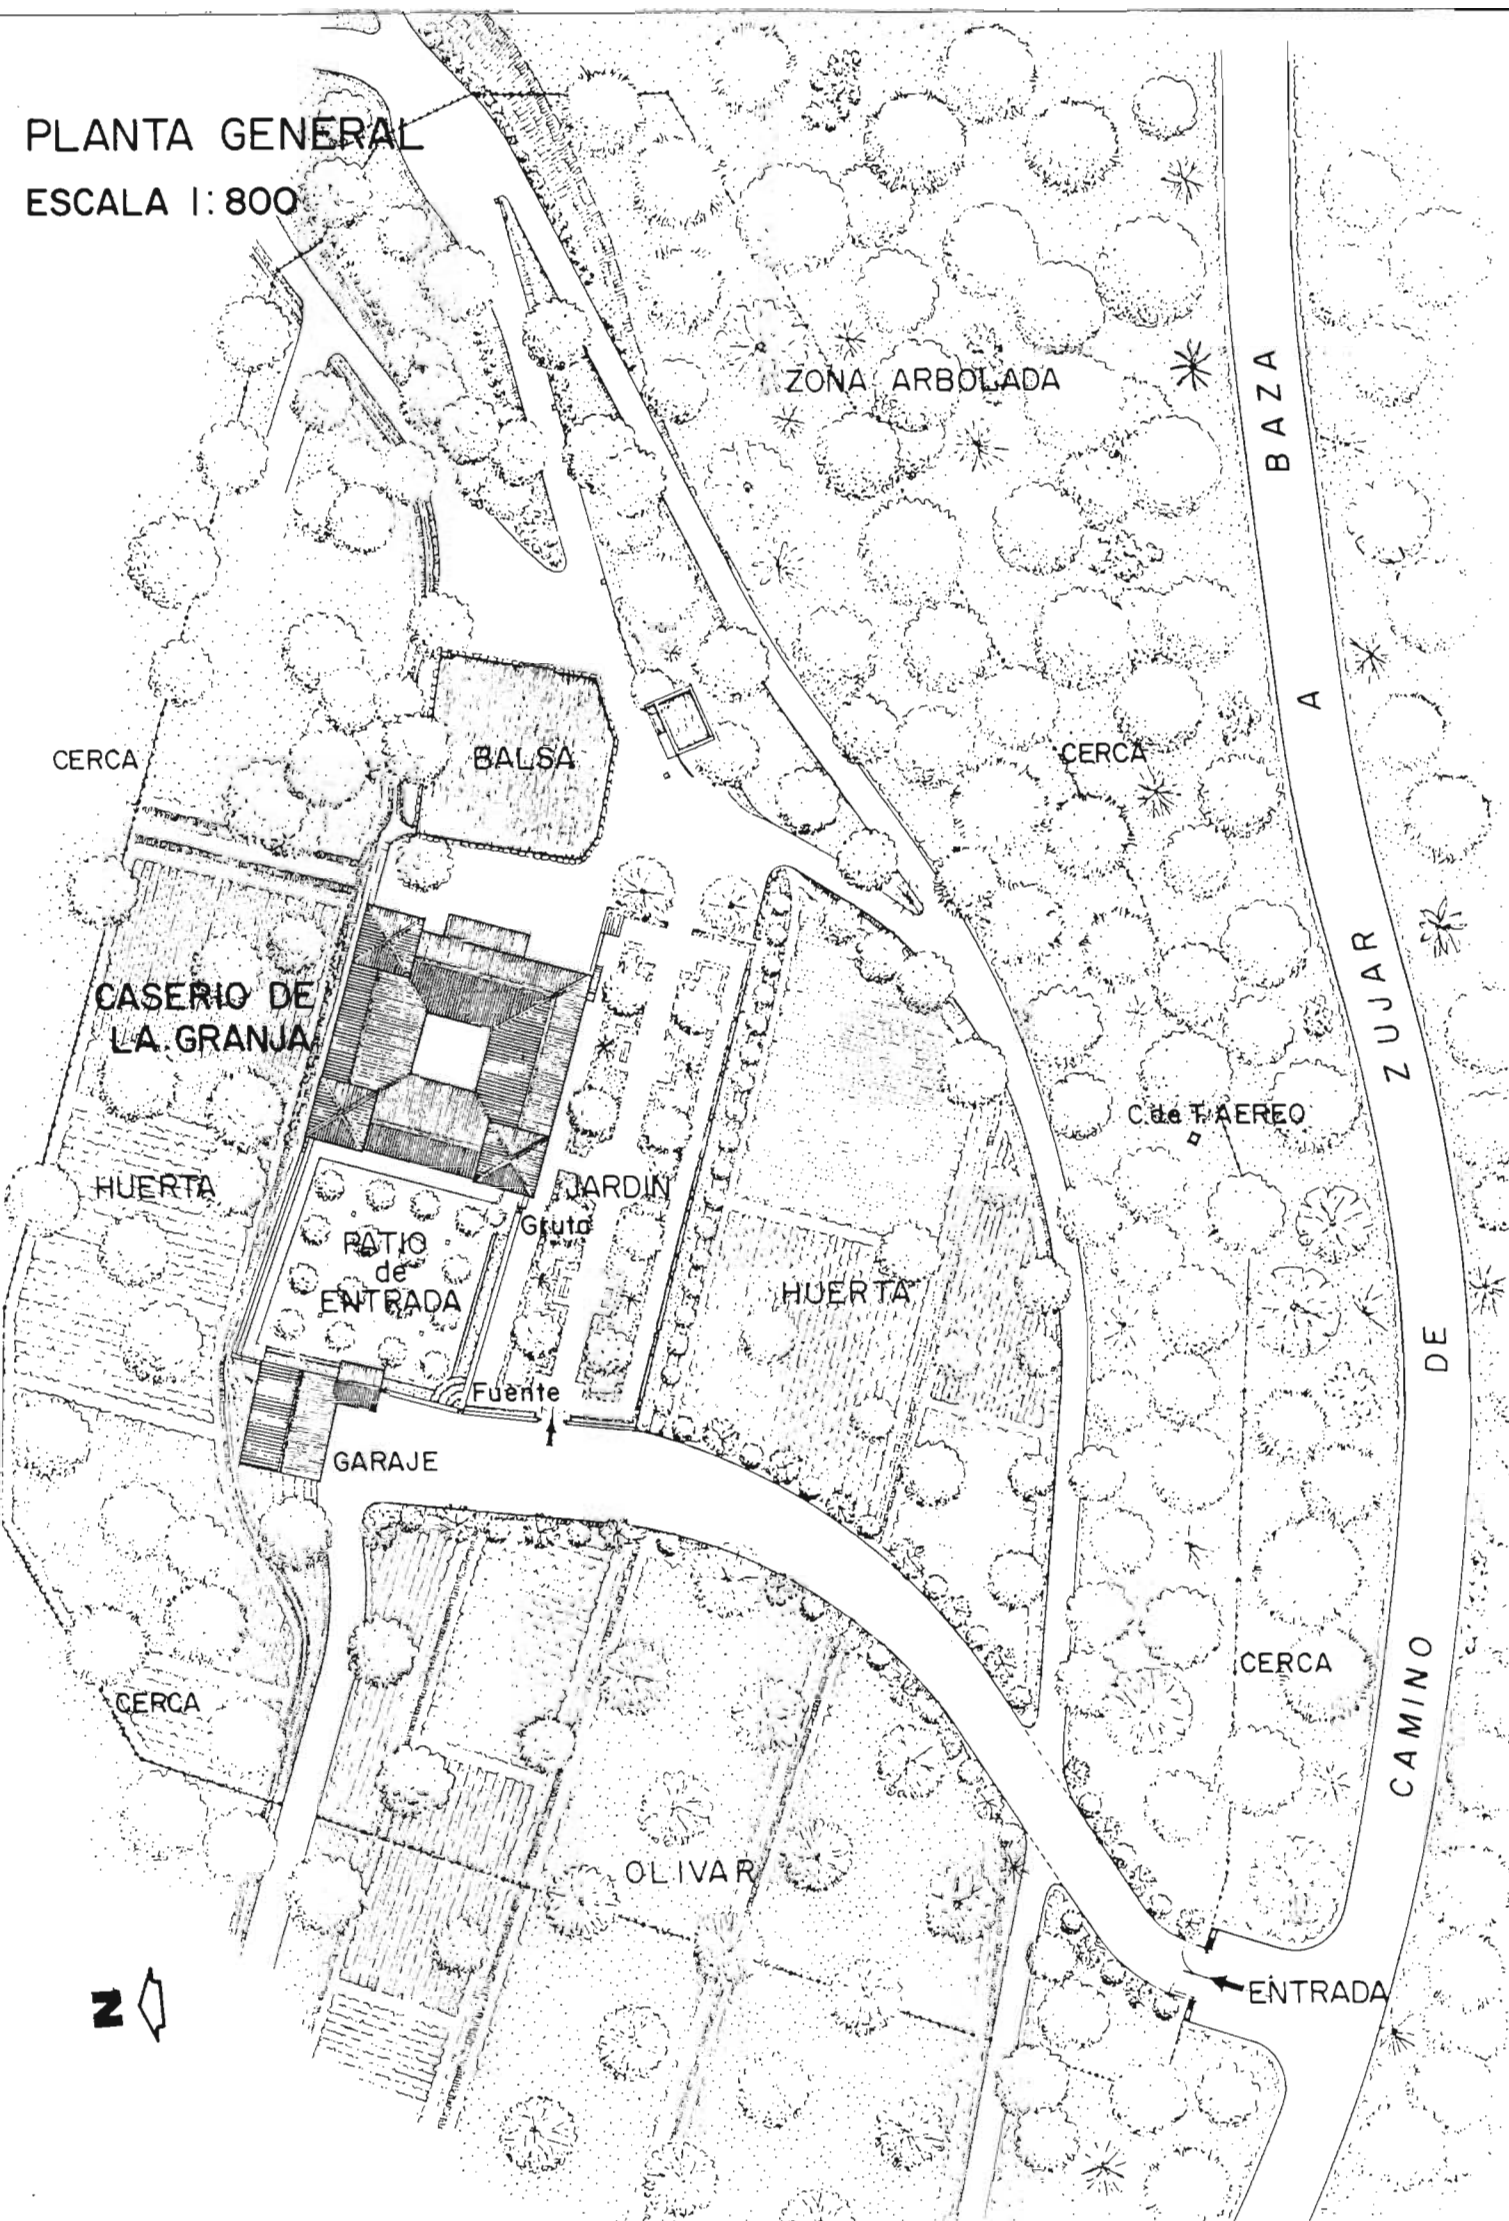


PLANTAS
ESCALA 1:200
P. BAJA

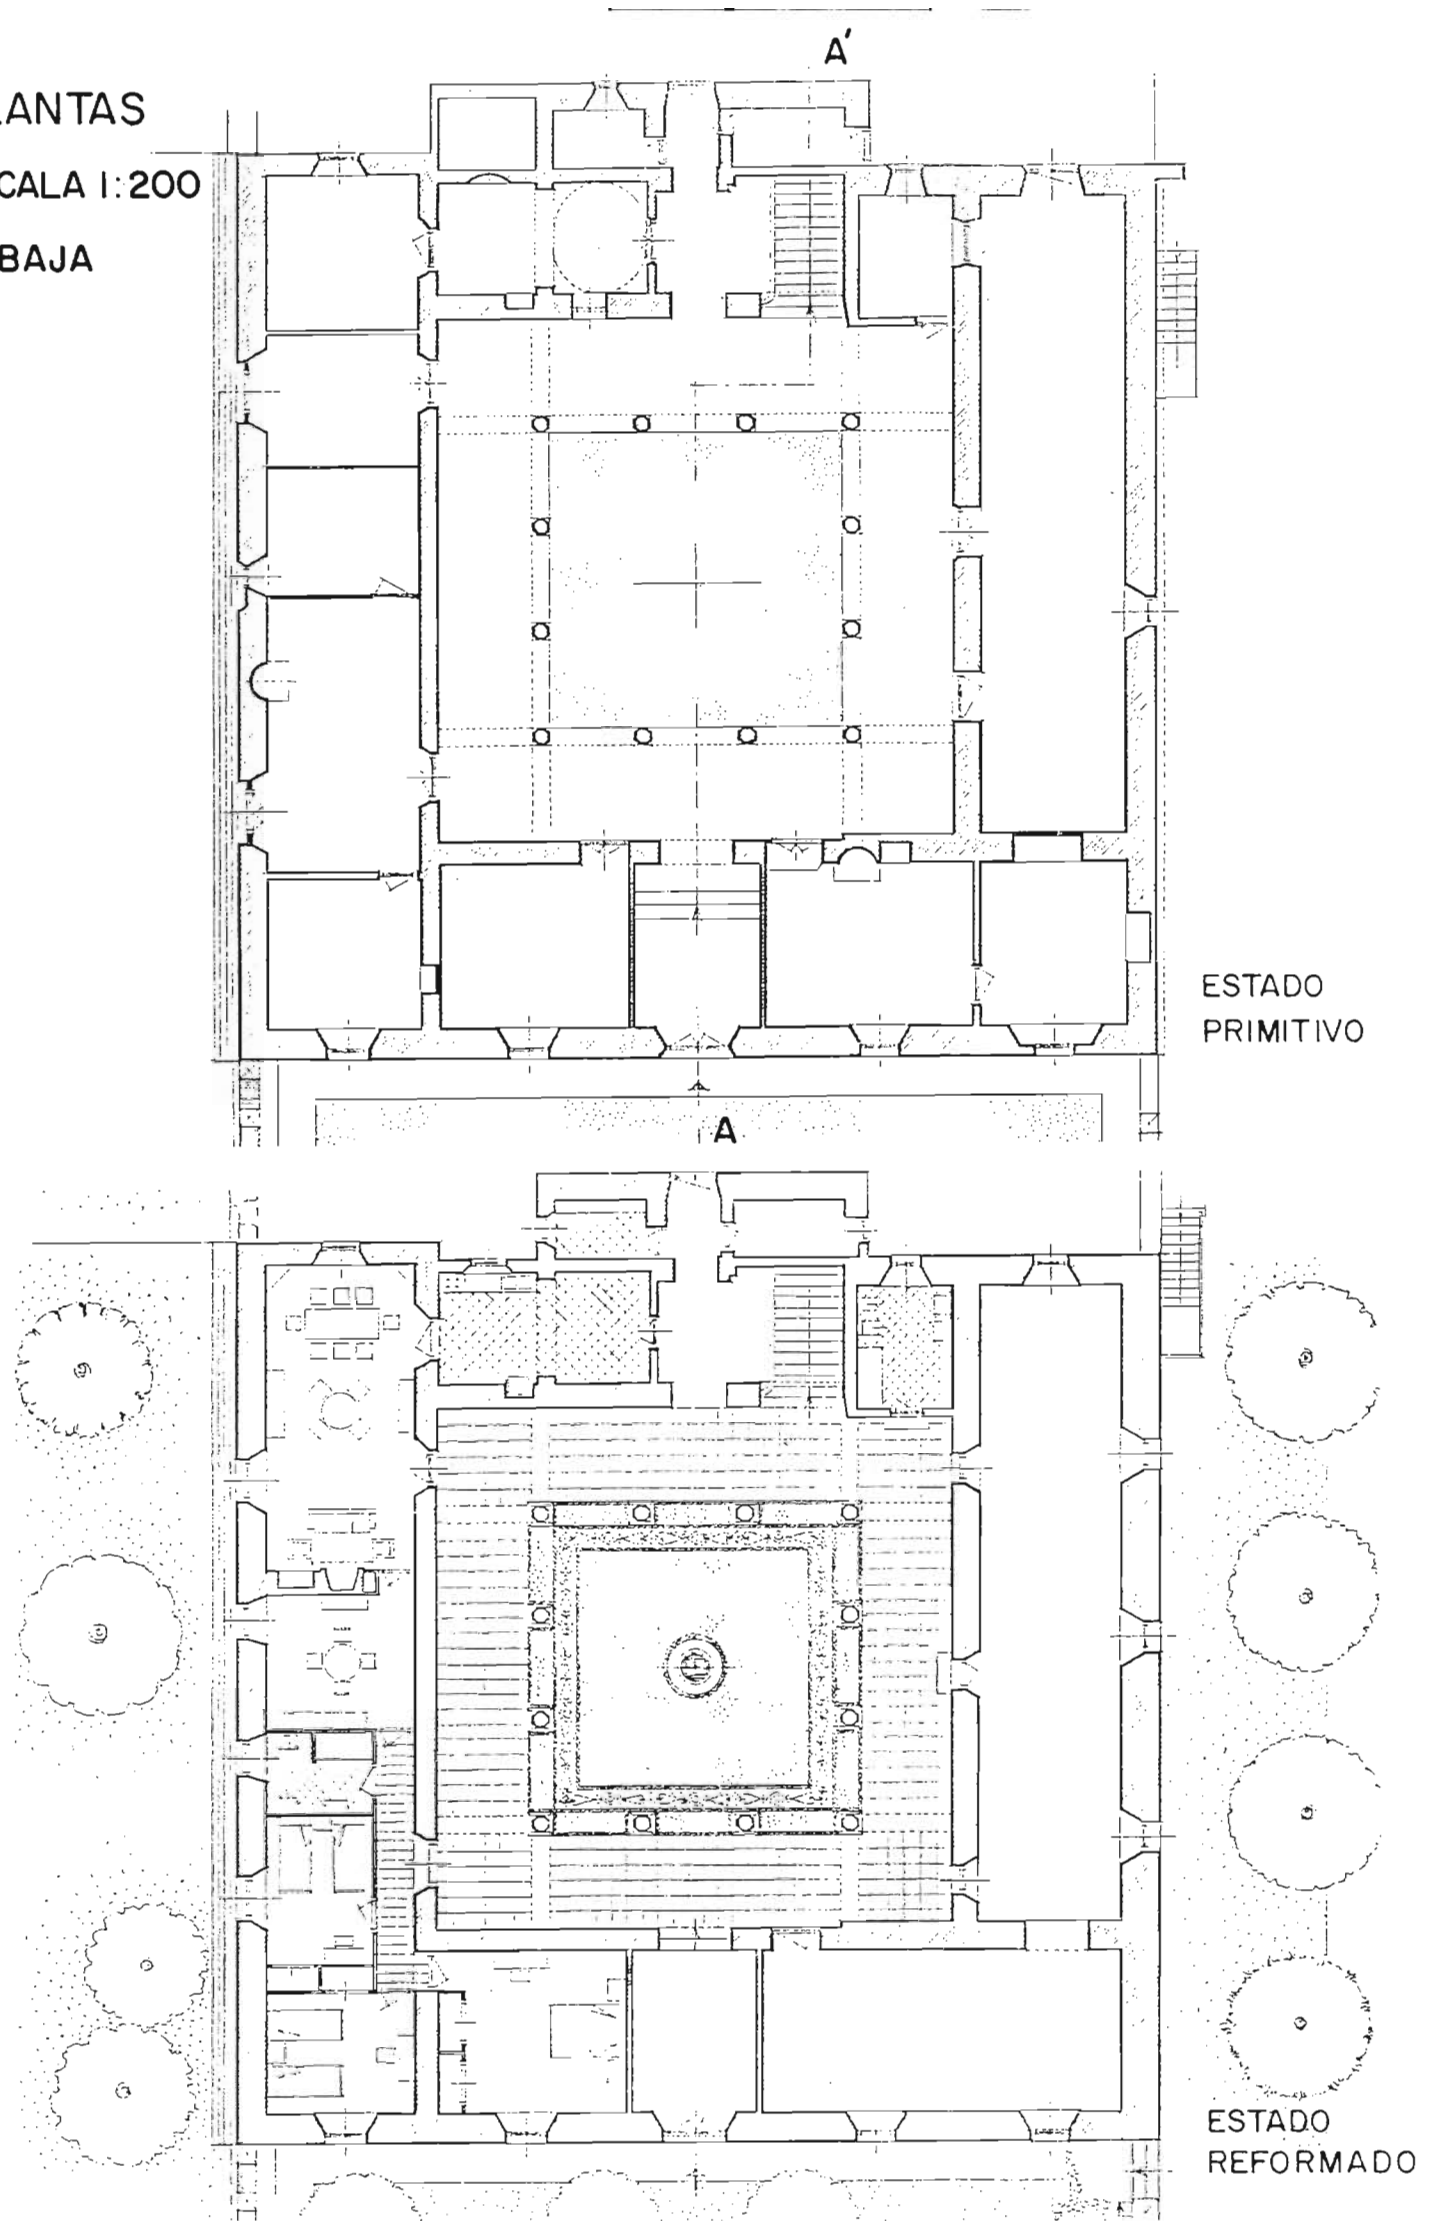


PLANO GENERAL DE SITUACION
ESCALA 1: 50.000

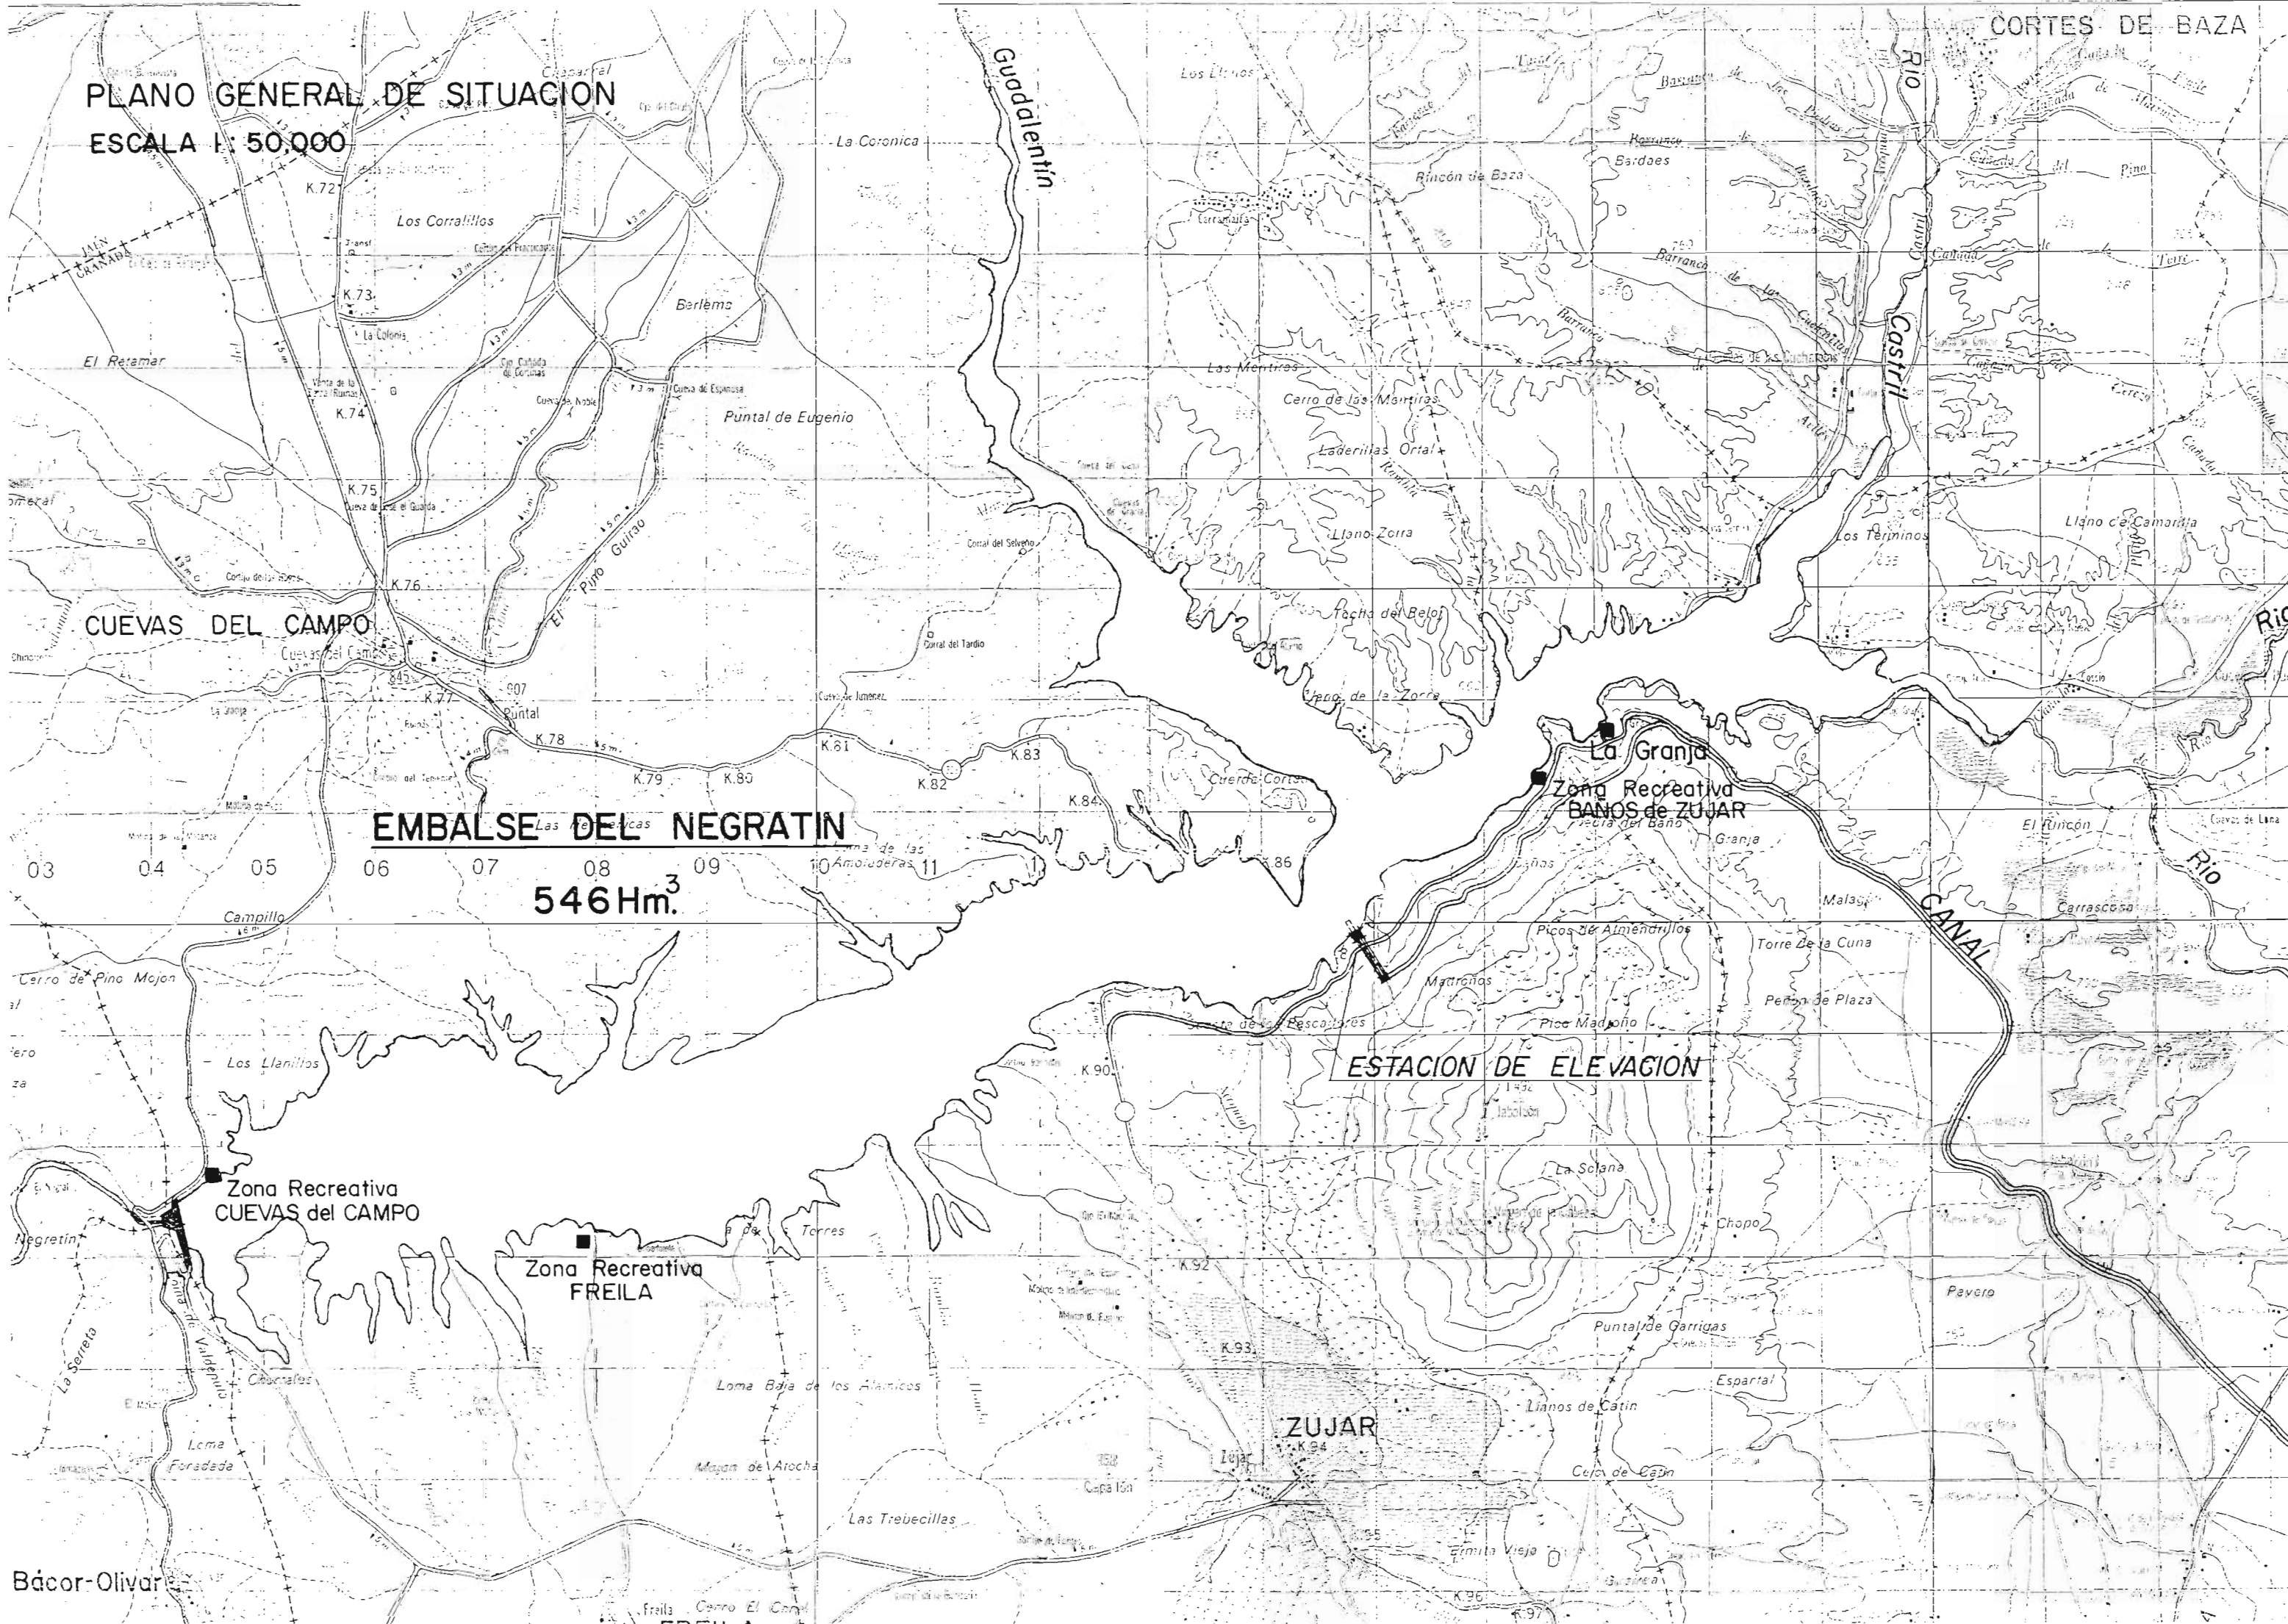


PLANTA GENERAL
ESCALA 1:800

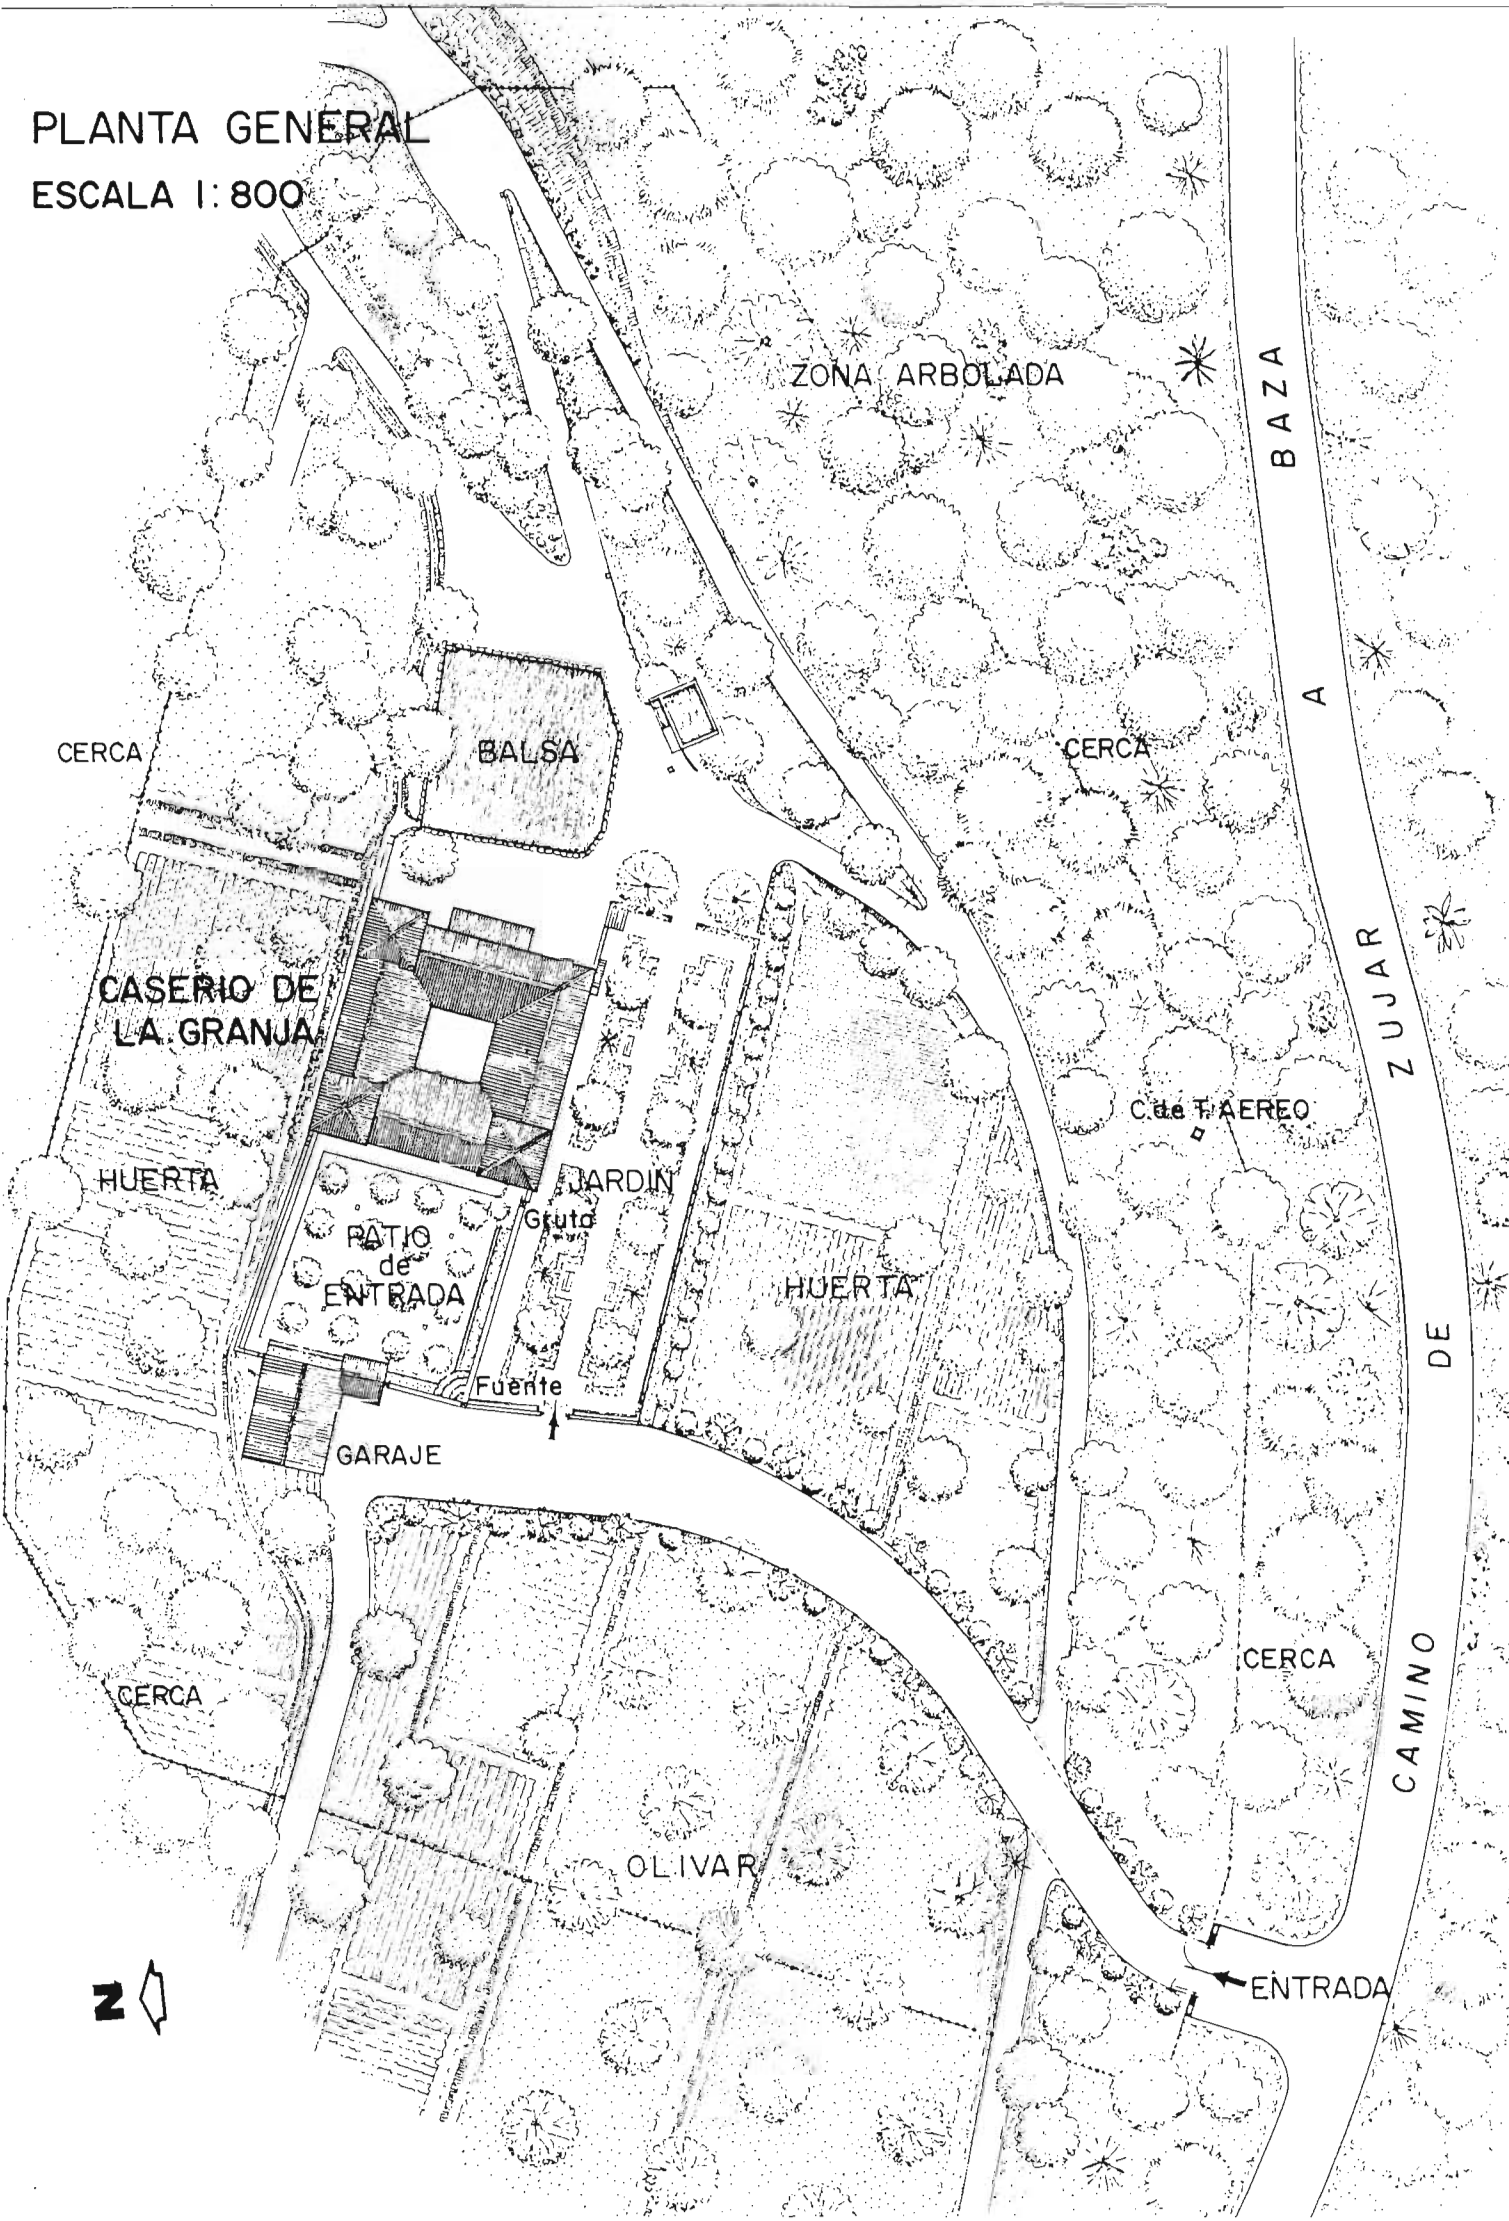


PLANTAS
ESCALA 1:200
P. BAJA

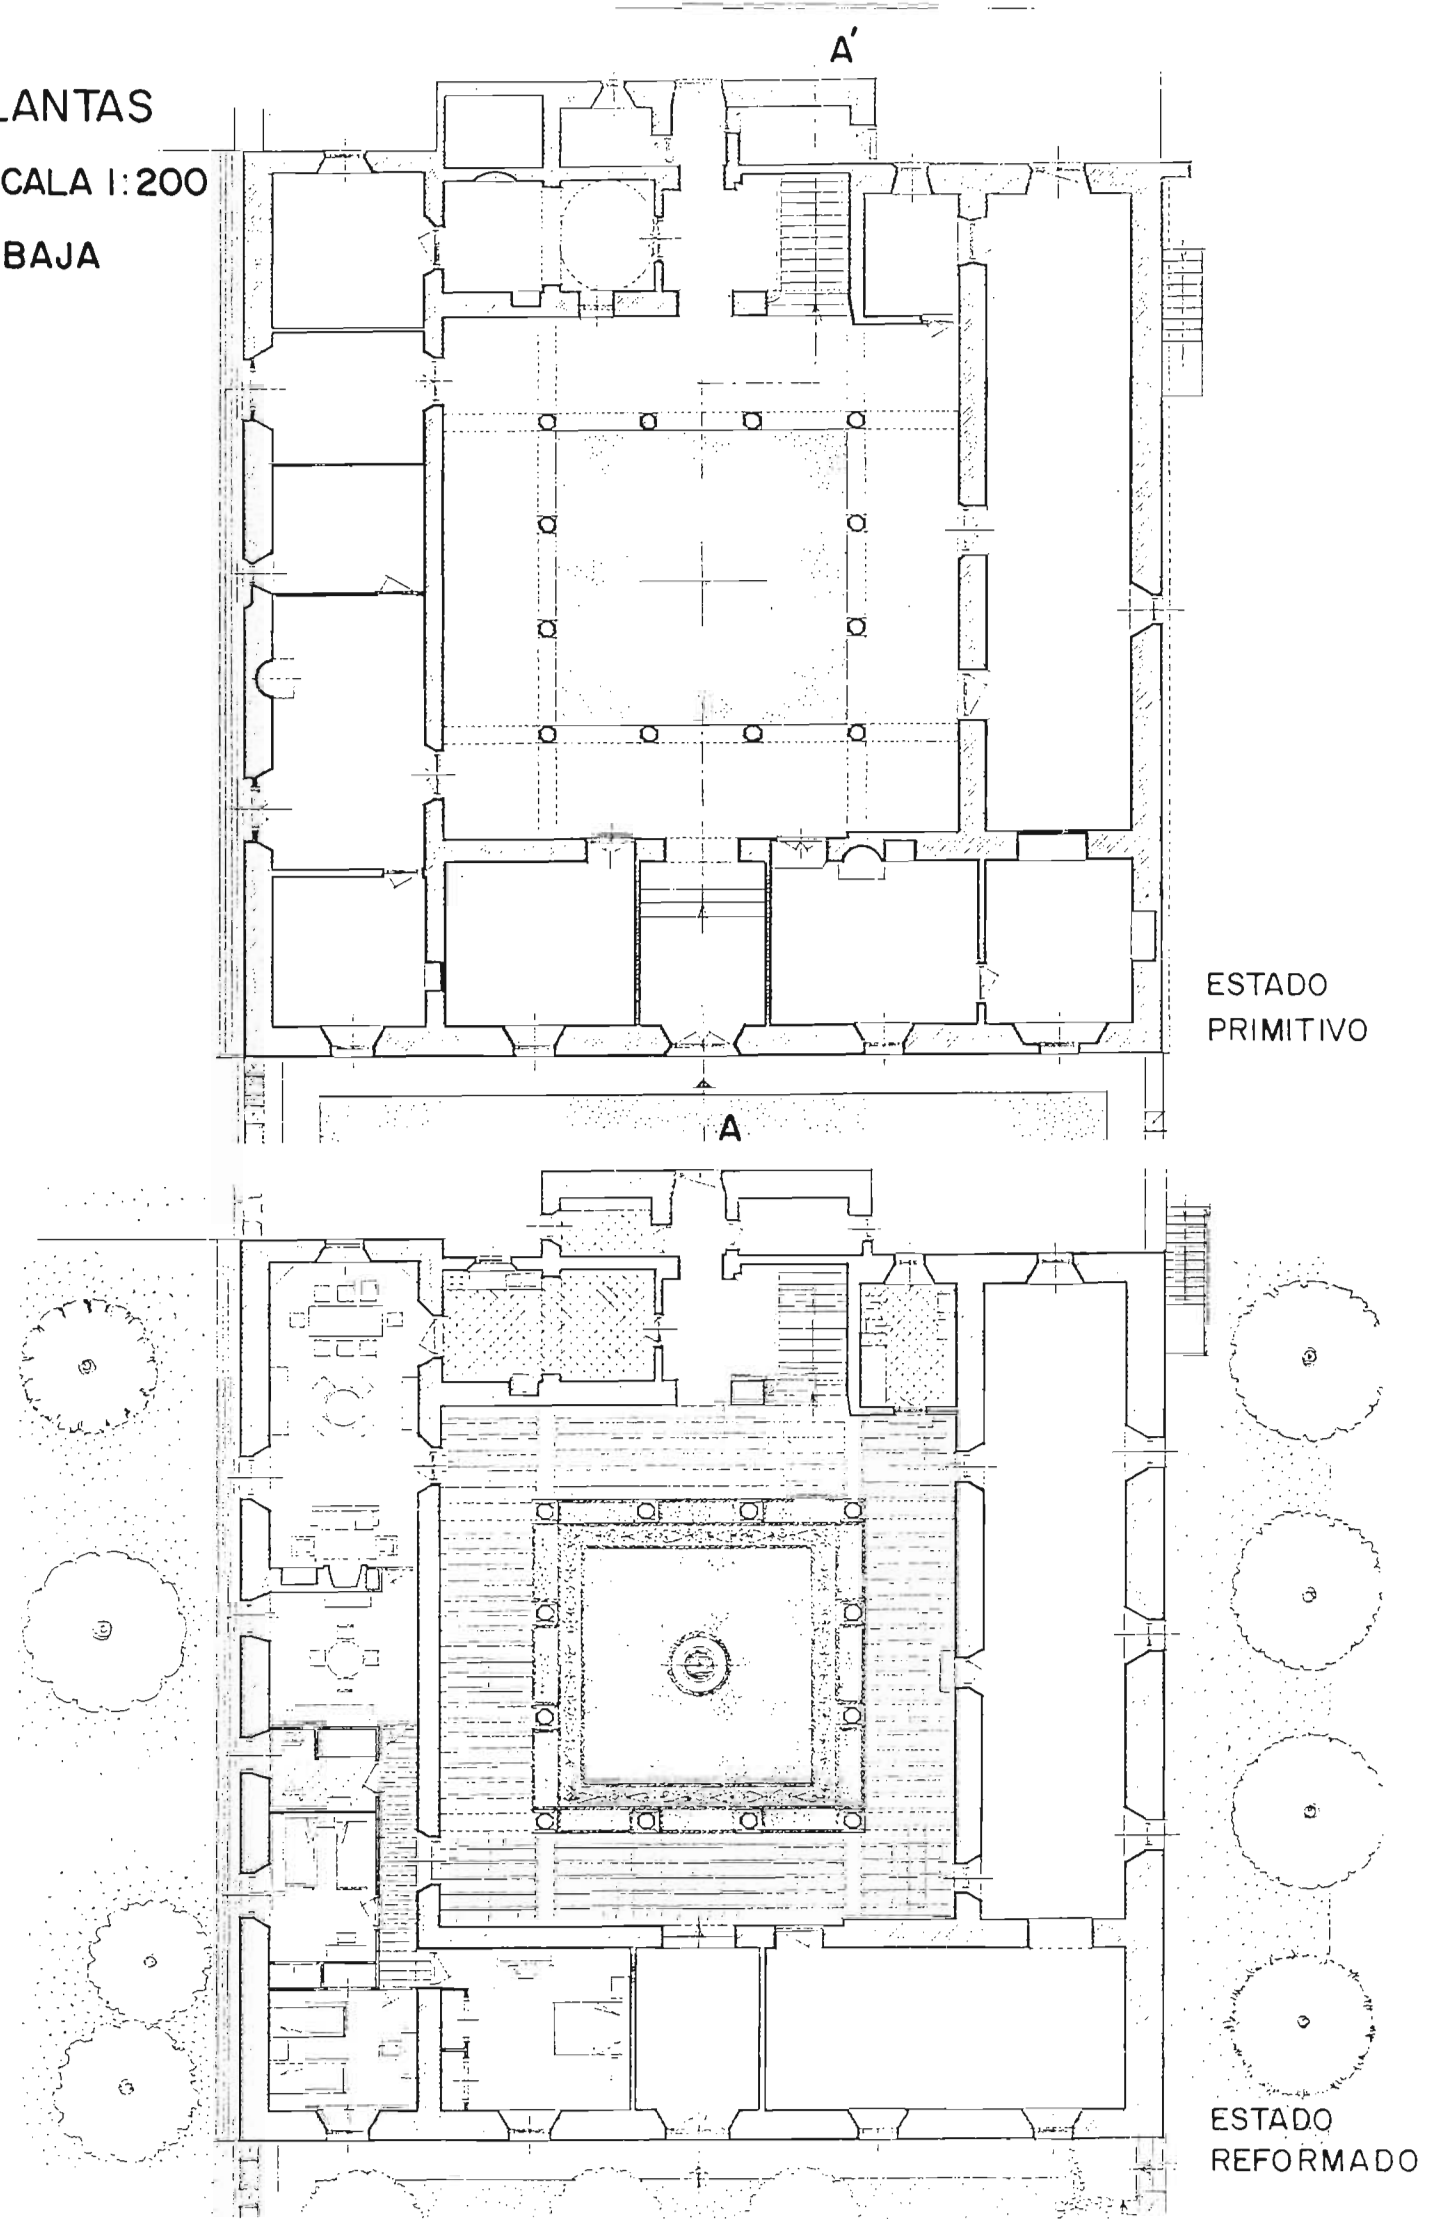

2 PRIMERA

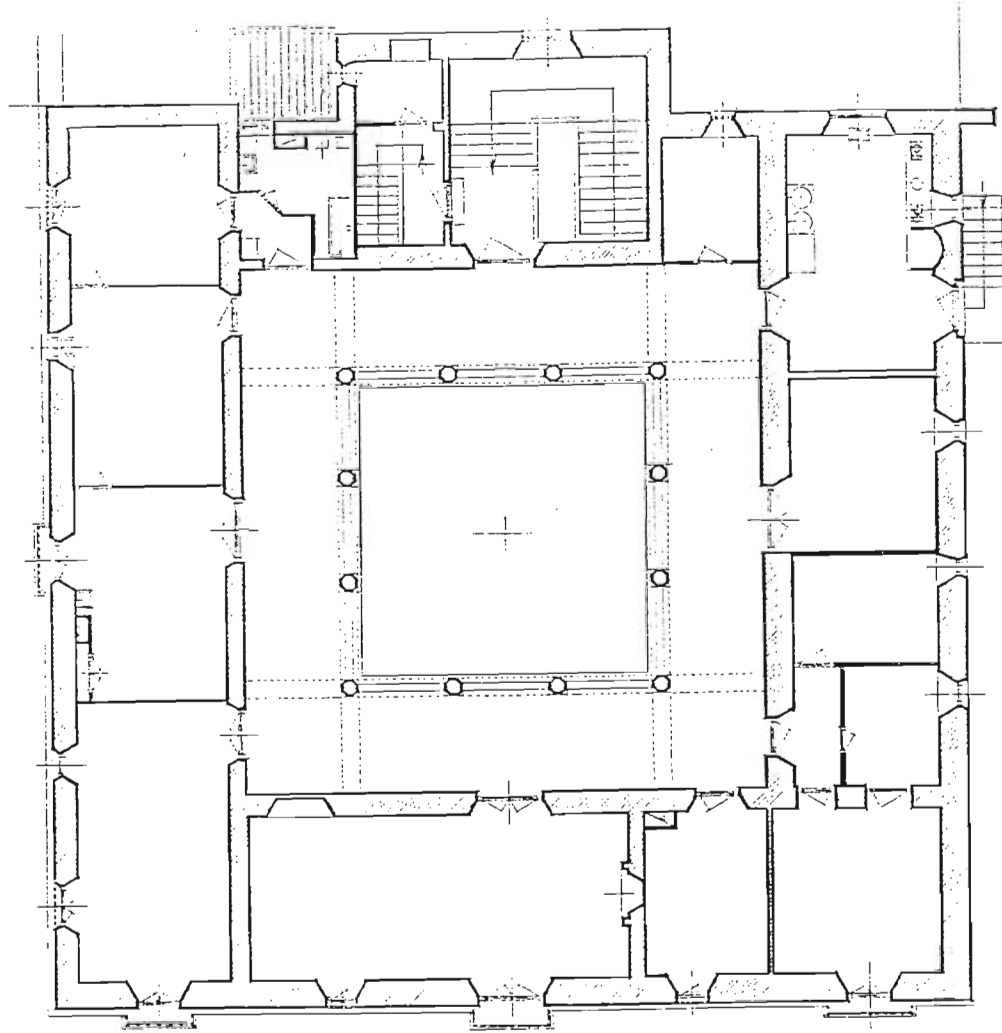


ESTADO
PRIMITIVO

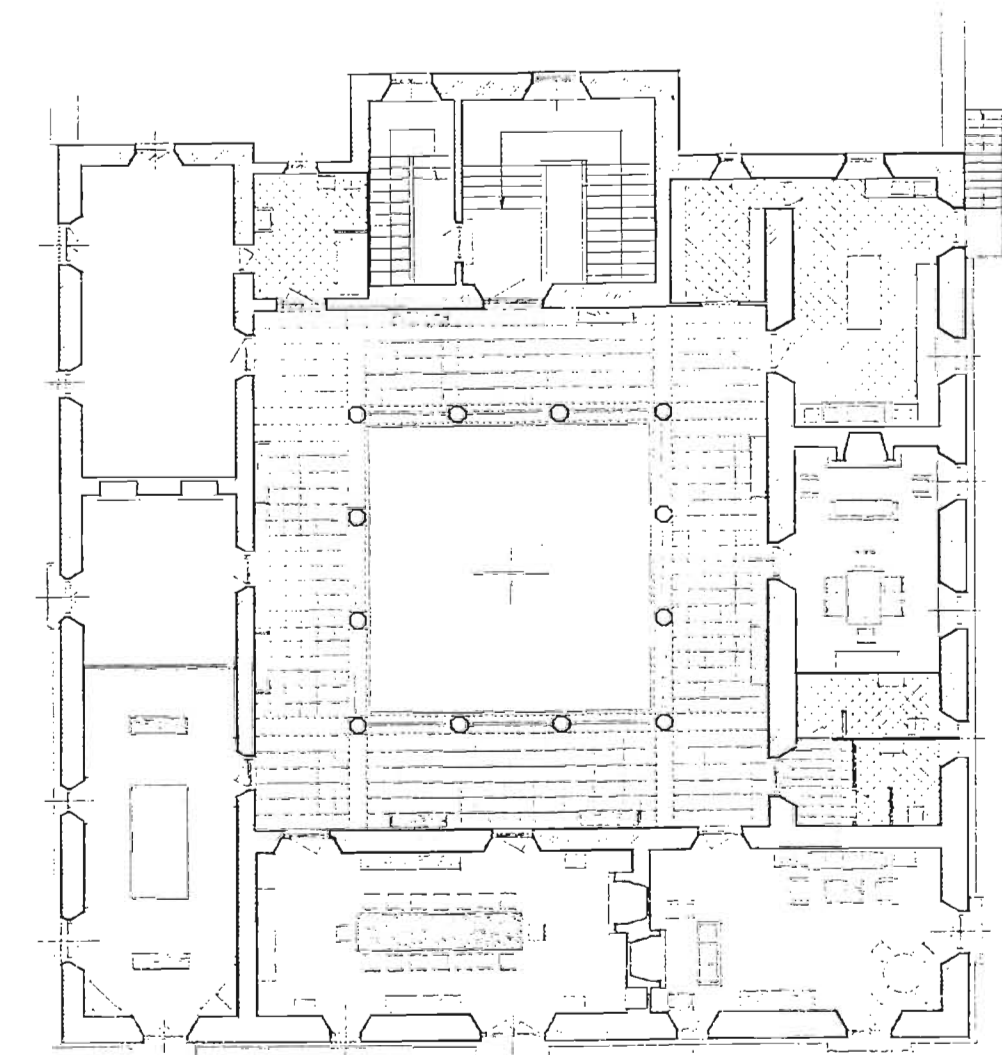


ESTADO
REFORMADO

P. SEGUNDA

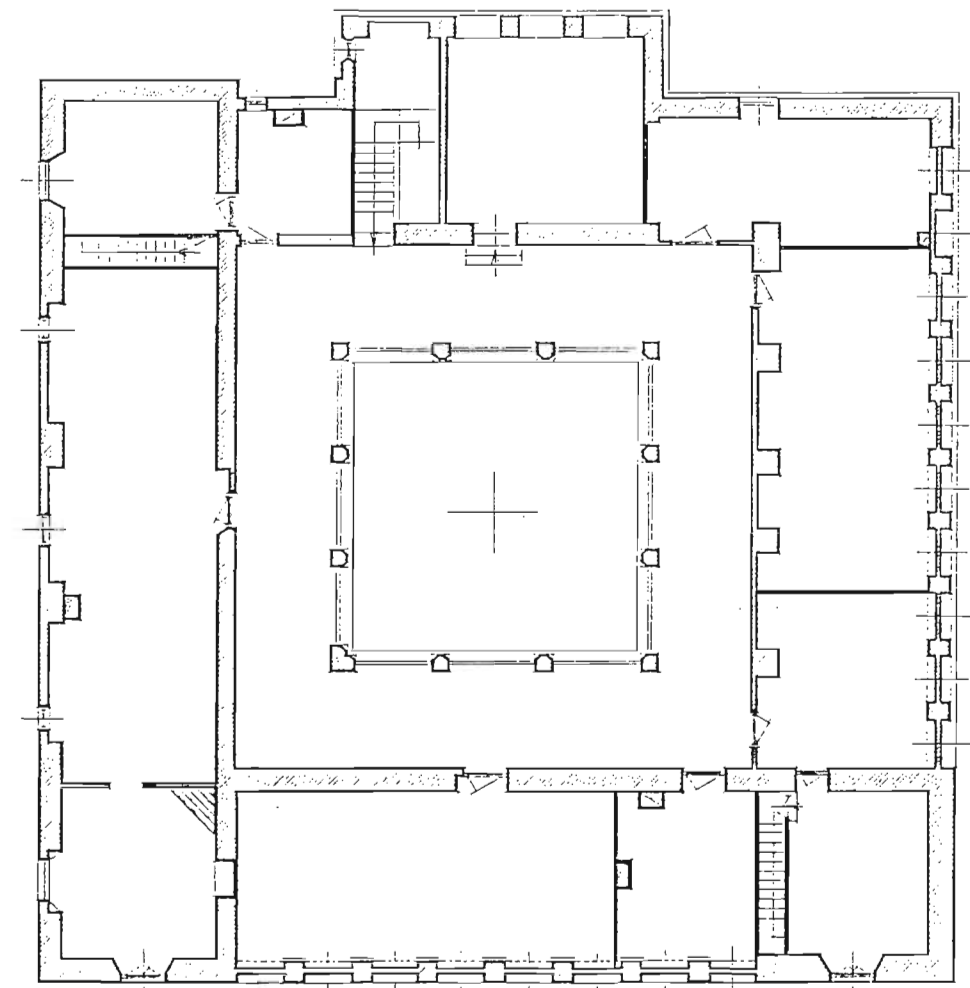

ESTADO
PRIMITIVO

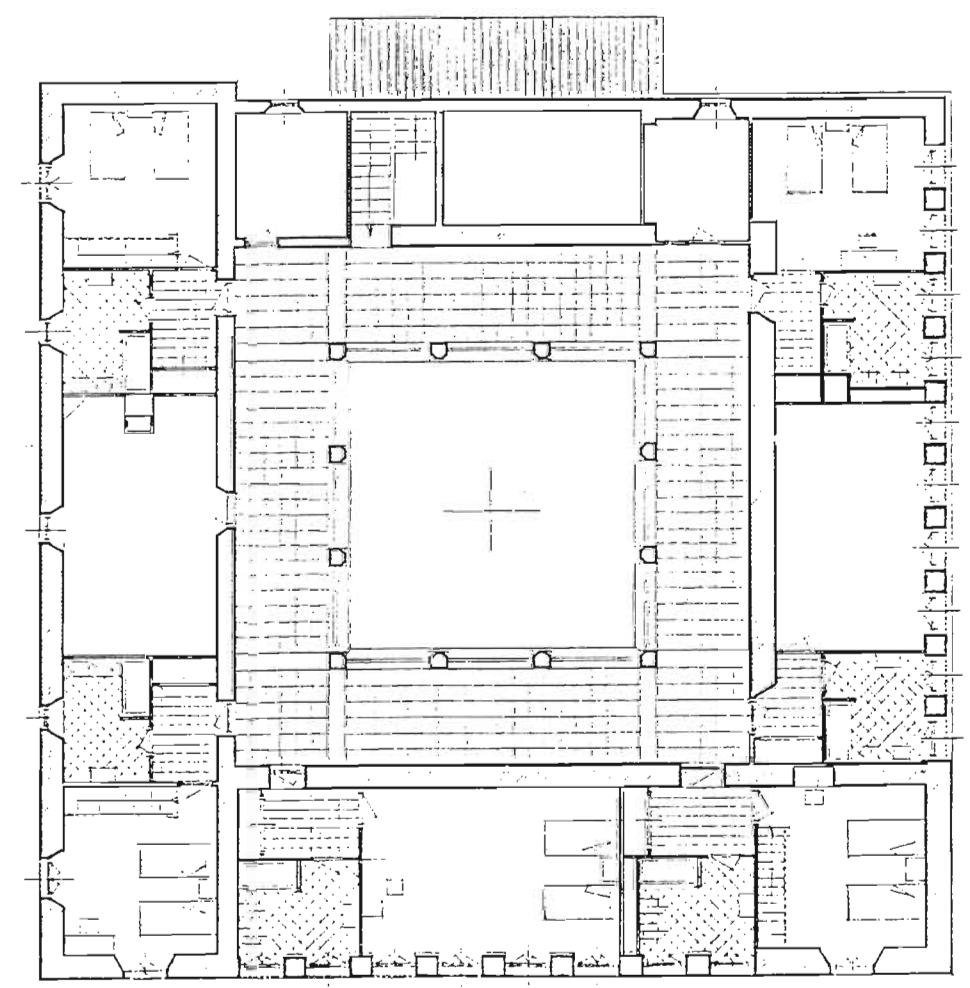


ESTADO
REFORMADO


ALZADOS

ESCALA 1:200

ALZADO PRINCIPAL

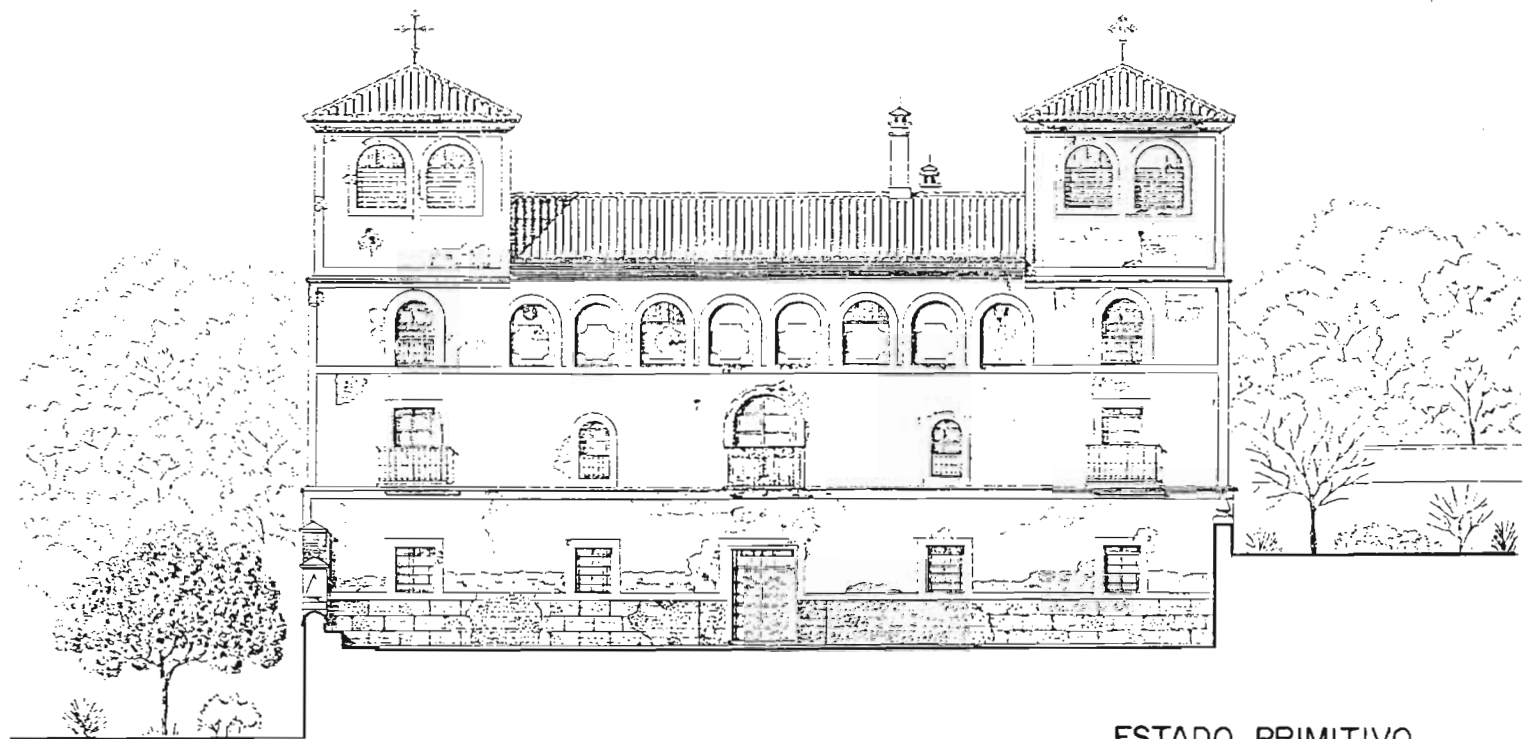


ESTADO PRIMITIVO

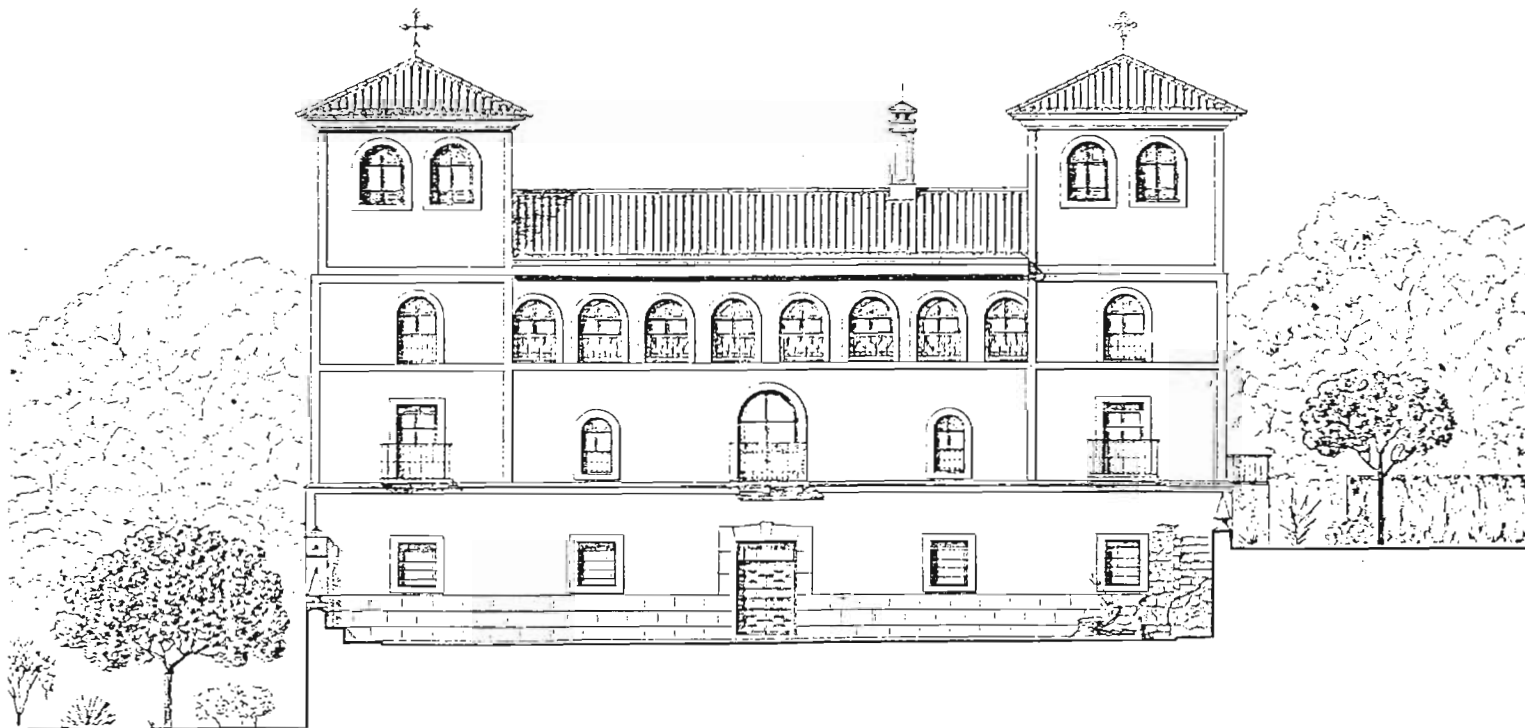


ESTADO REFORMADO

ALZADO LATERAL DERECHO

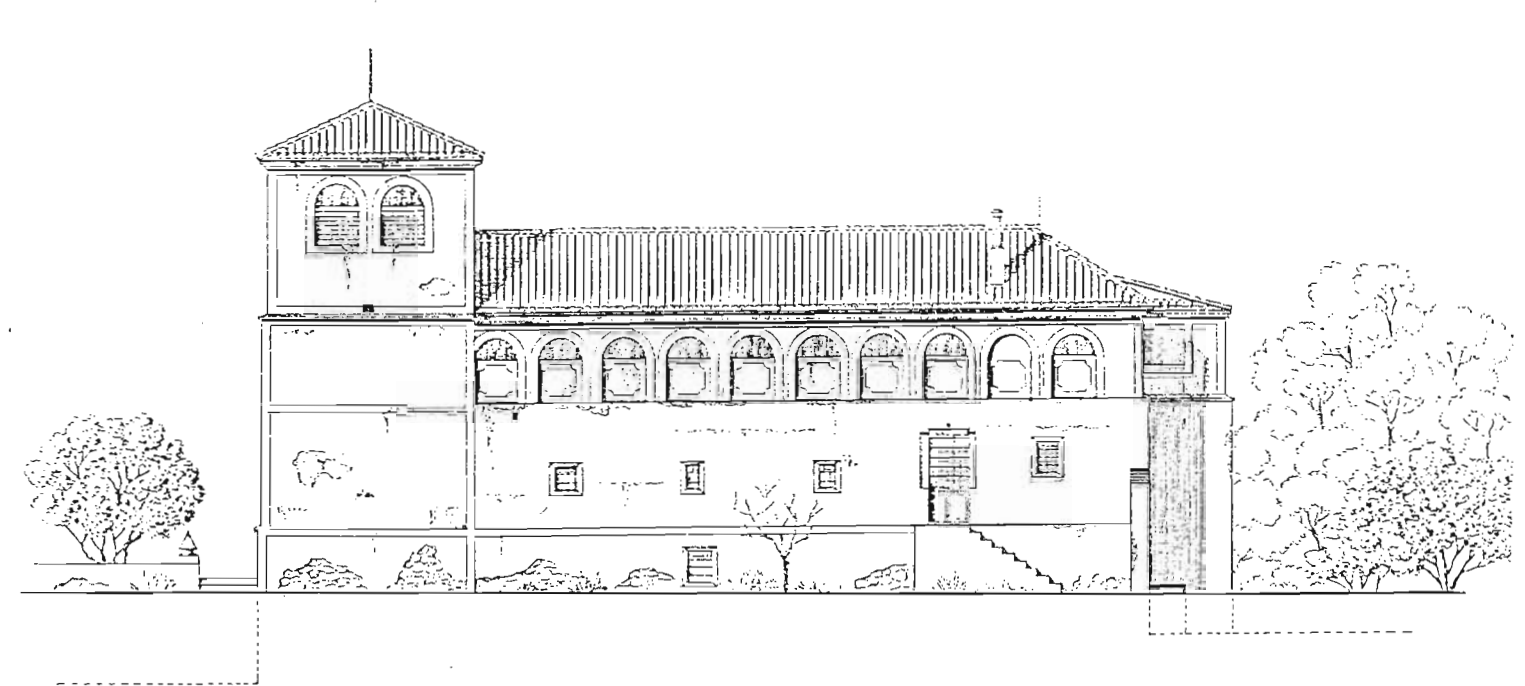


ESTADO PRIMITIVO

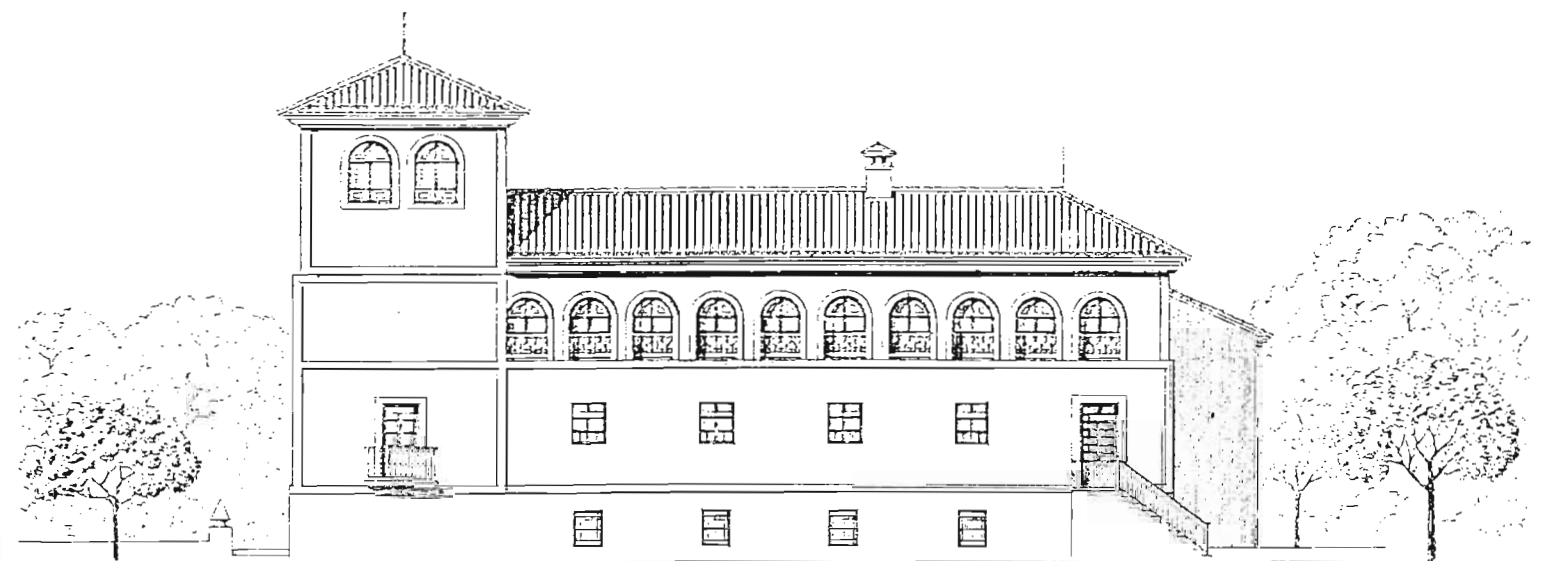


ESTADO REFORMADO

ALZADO POSTERIOR

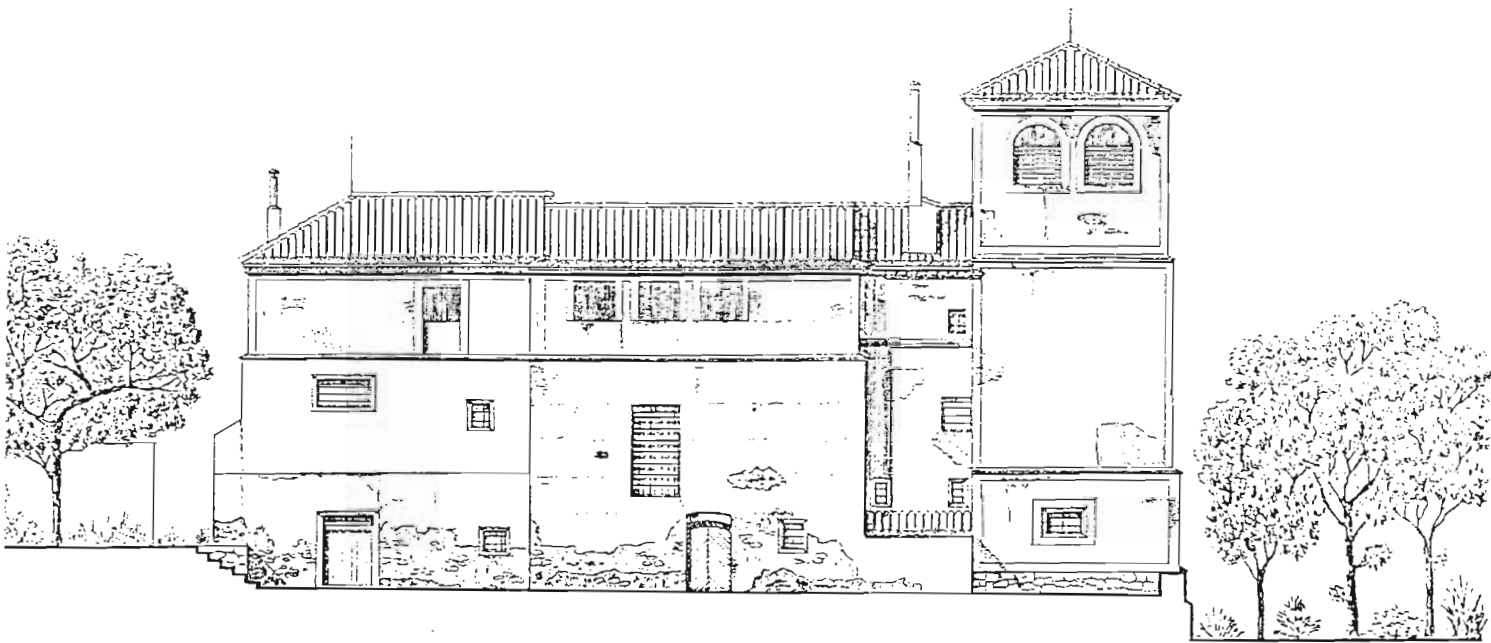


ESTADO PRIMITIVO


ALZADO LATERAL IZQUIERDO

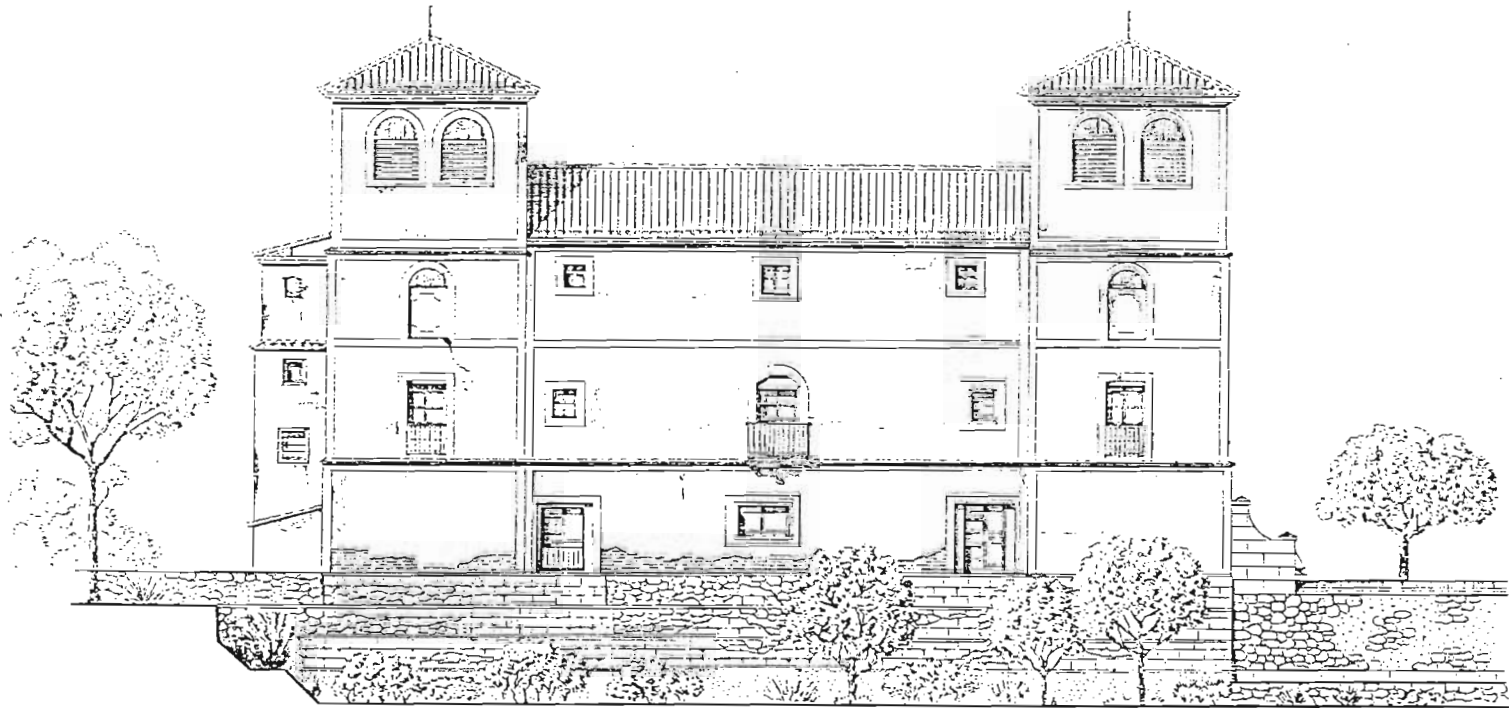

ESTADO PRIMITIVO

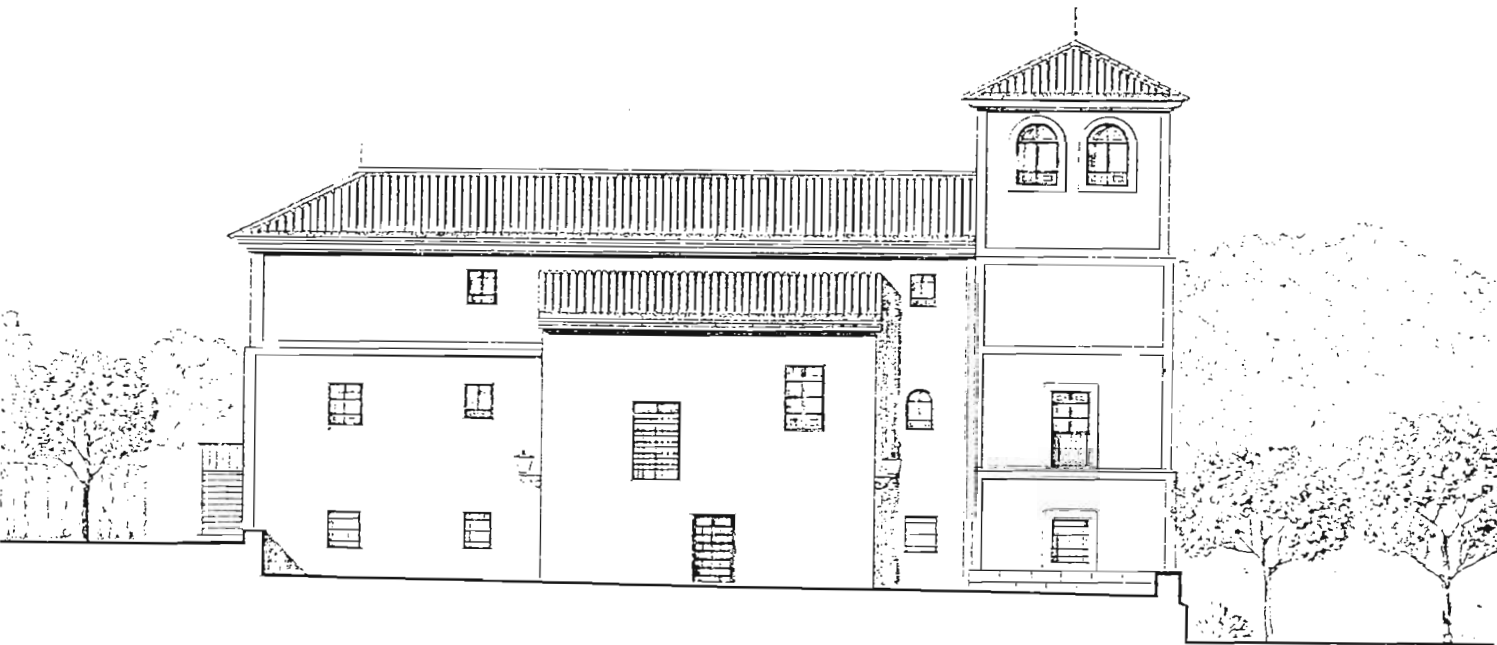


ESTADO REFORMADO

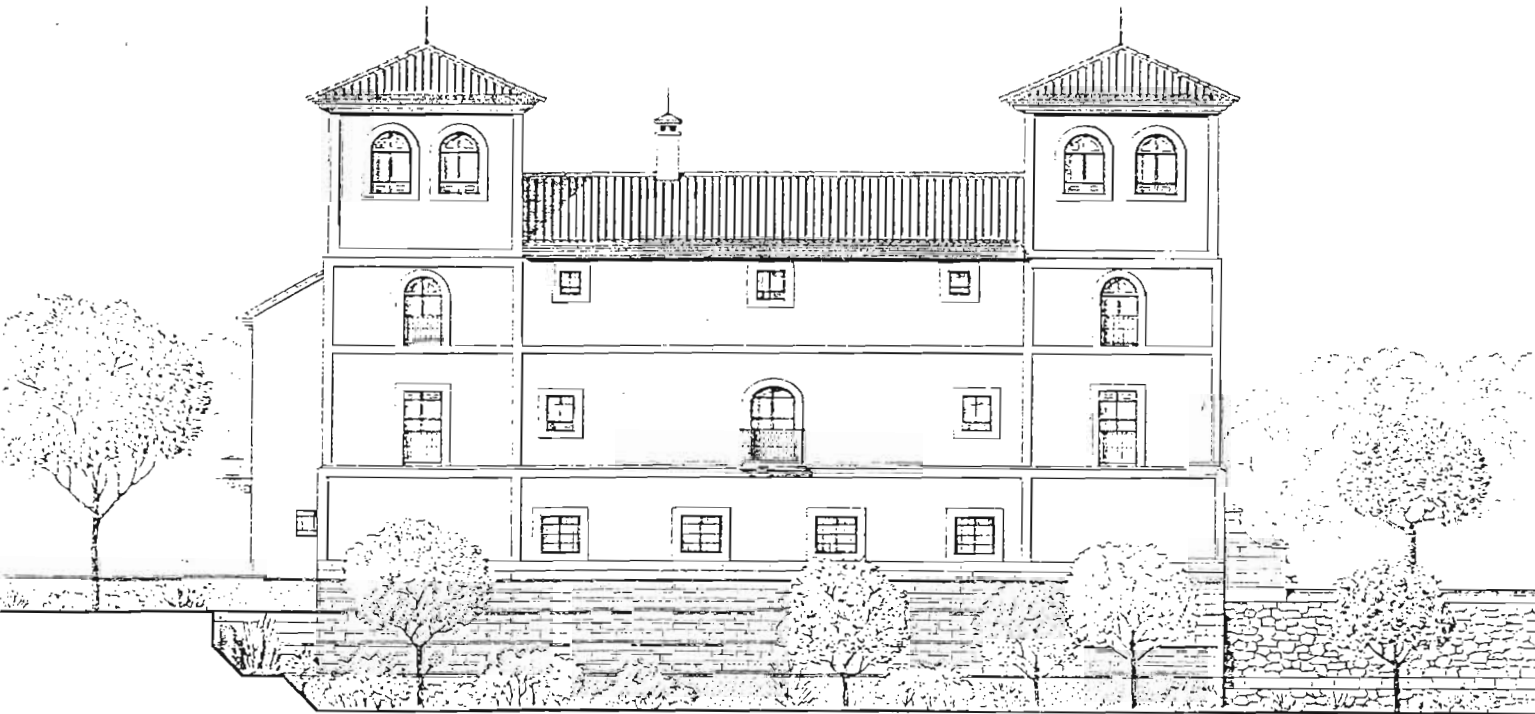


ESTADO REFORMADO

ALZADO LATERAL IZQUIERDO

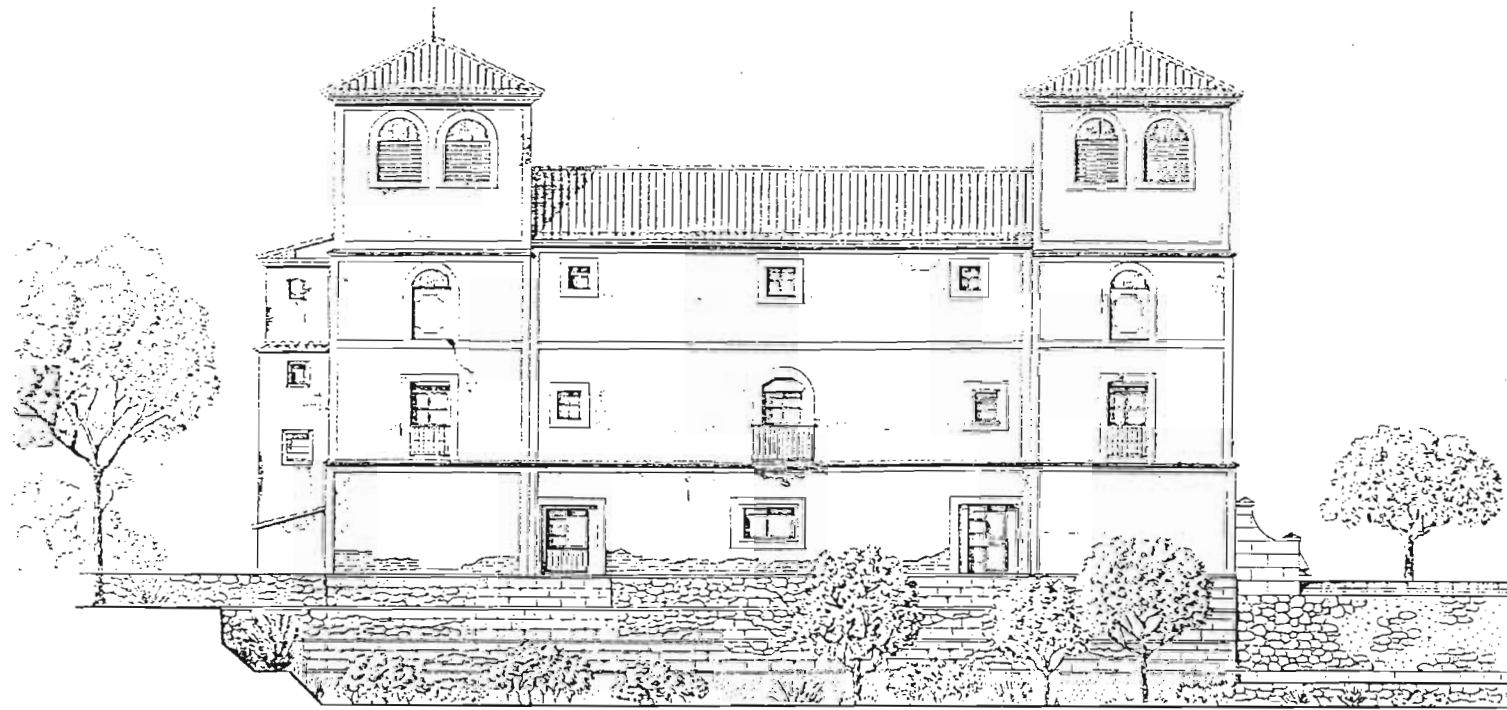


ESTADO PRIMITIVO

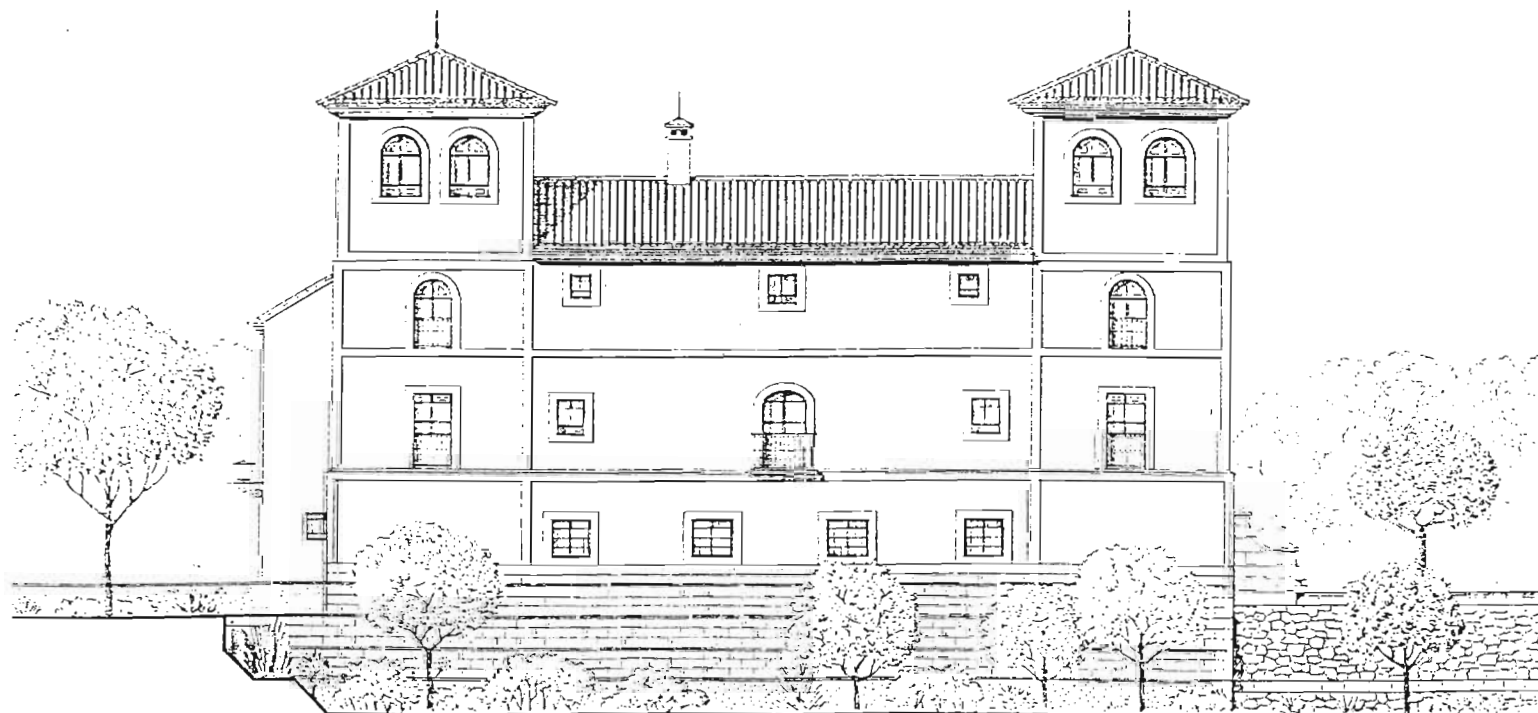


ESTADO REFORMADO

SECCION A - A'

ESCALA 1:200

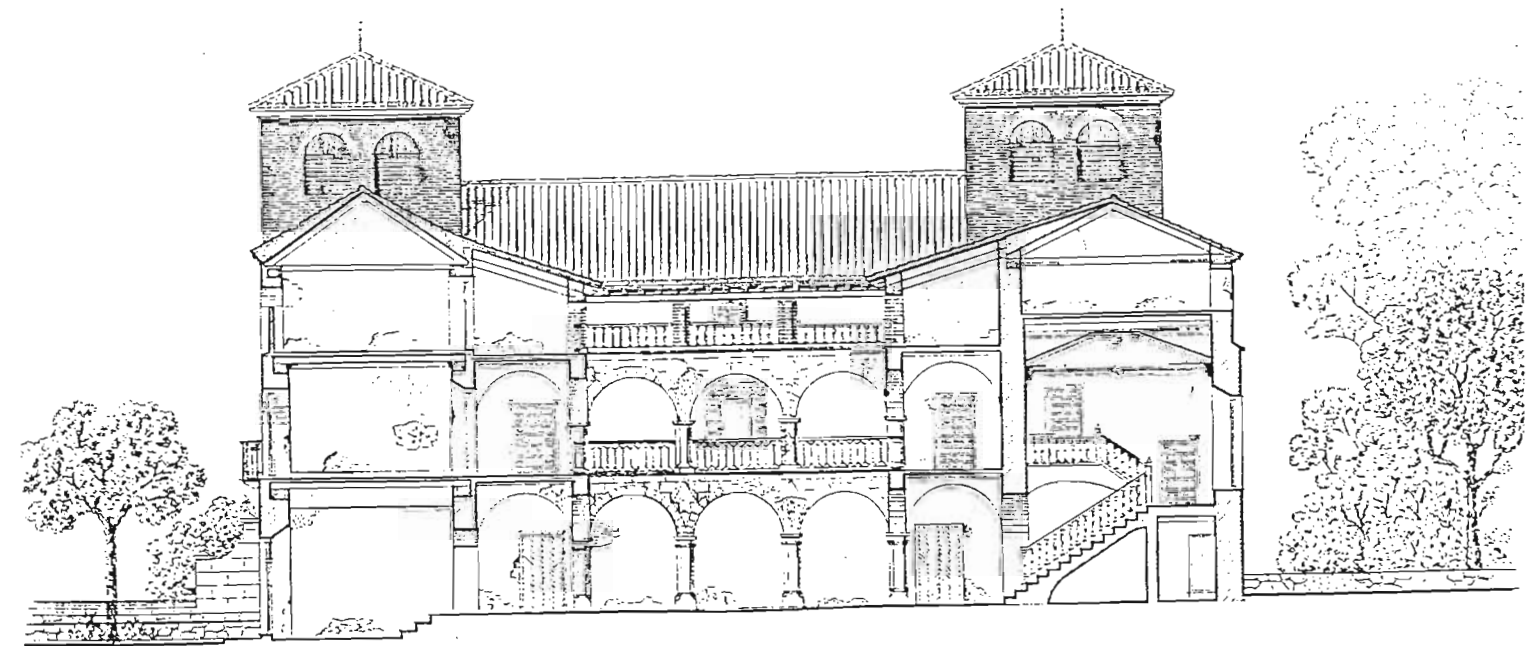

ESTADO PRIMITIVO

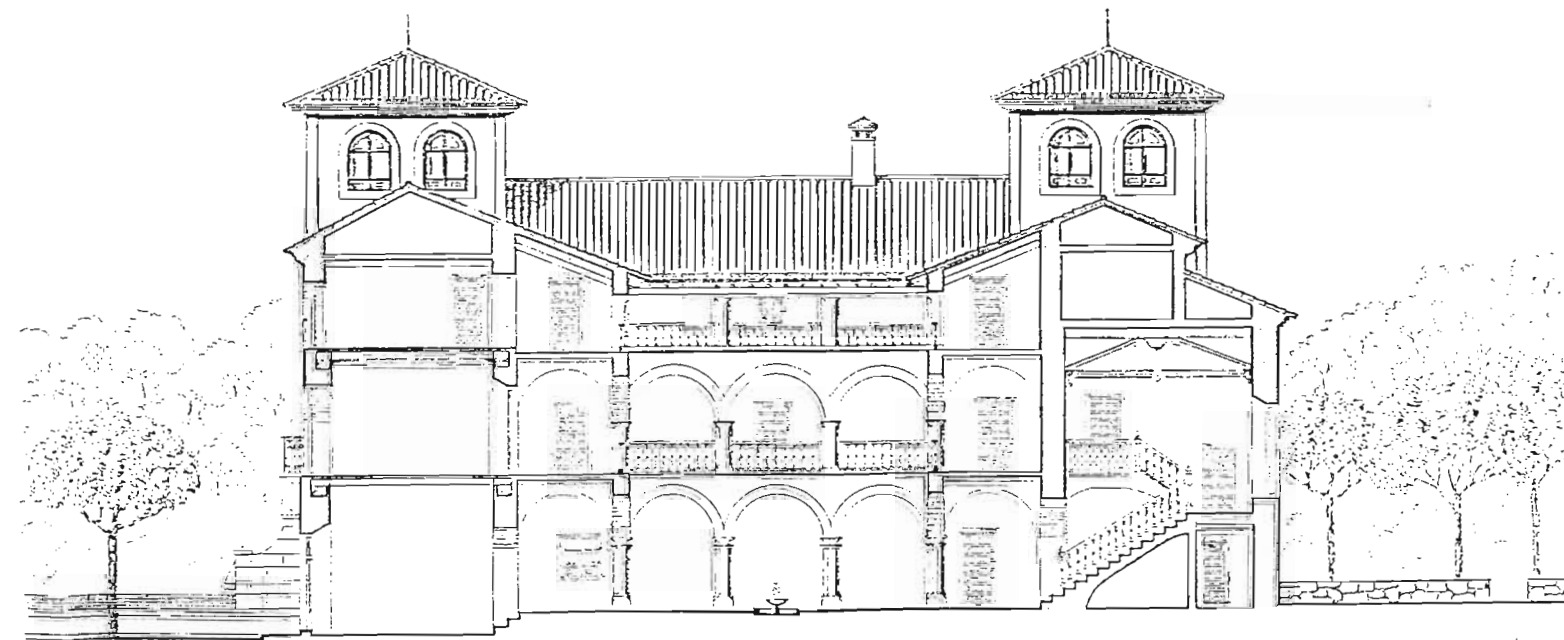

ESTADO REFORMADO