

CARACTERISTICAS GENERALES DE LA ZONA DE RIEGOS

EMBALSE DE LA BOLERA

VISTA AEREA


SUPERFICIE TOTAL DE LA ZONA 11.440 Has.

DISTRIBUCION DE LA ZONA REGABLE POR SECTORES:

SECTOR	I.....	1.177 Has.
SECTOR	II.....	2.237 Has.
SECTOR	III.....	1.124 Has.
SECTOR	IV.....	1.263 Has.
TOTAL :		<u>5.801 Has.</u>

LONGITUDES DE LAS OBRAS:

TUNEL DE ITURRALDE.....	5.581 m.l.
CANALES PRINCIPALES.....	57.130 "
CAMINOS GENERALES.....	54.019 "
ACEQUIAS PRINCIPALES.....	24.912 "
DESAGÜES PRINCIPALES.....	56.240 "

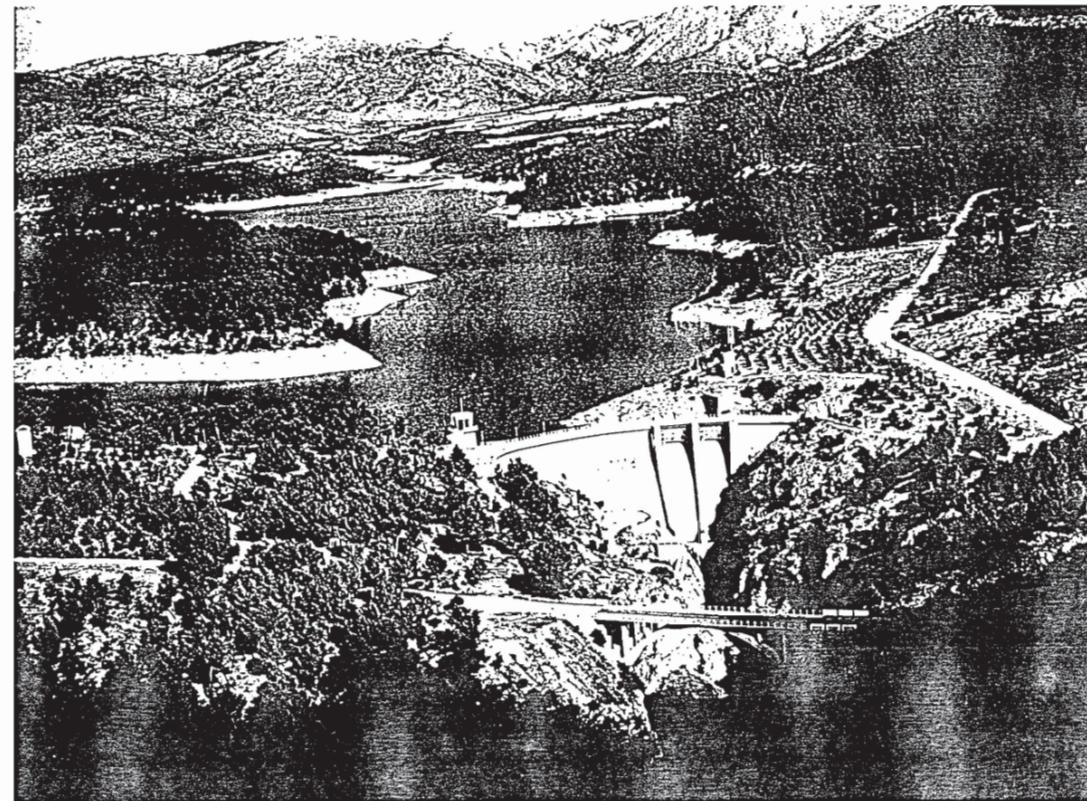


OCTUBRE 1984


PRESA DE LA BOLERA

PLANTA GENERAL


ESCALA 1:700

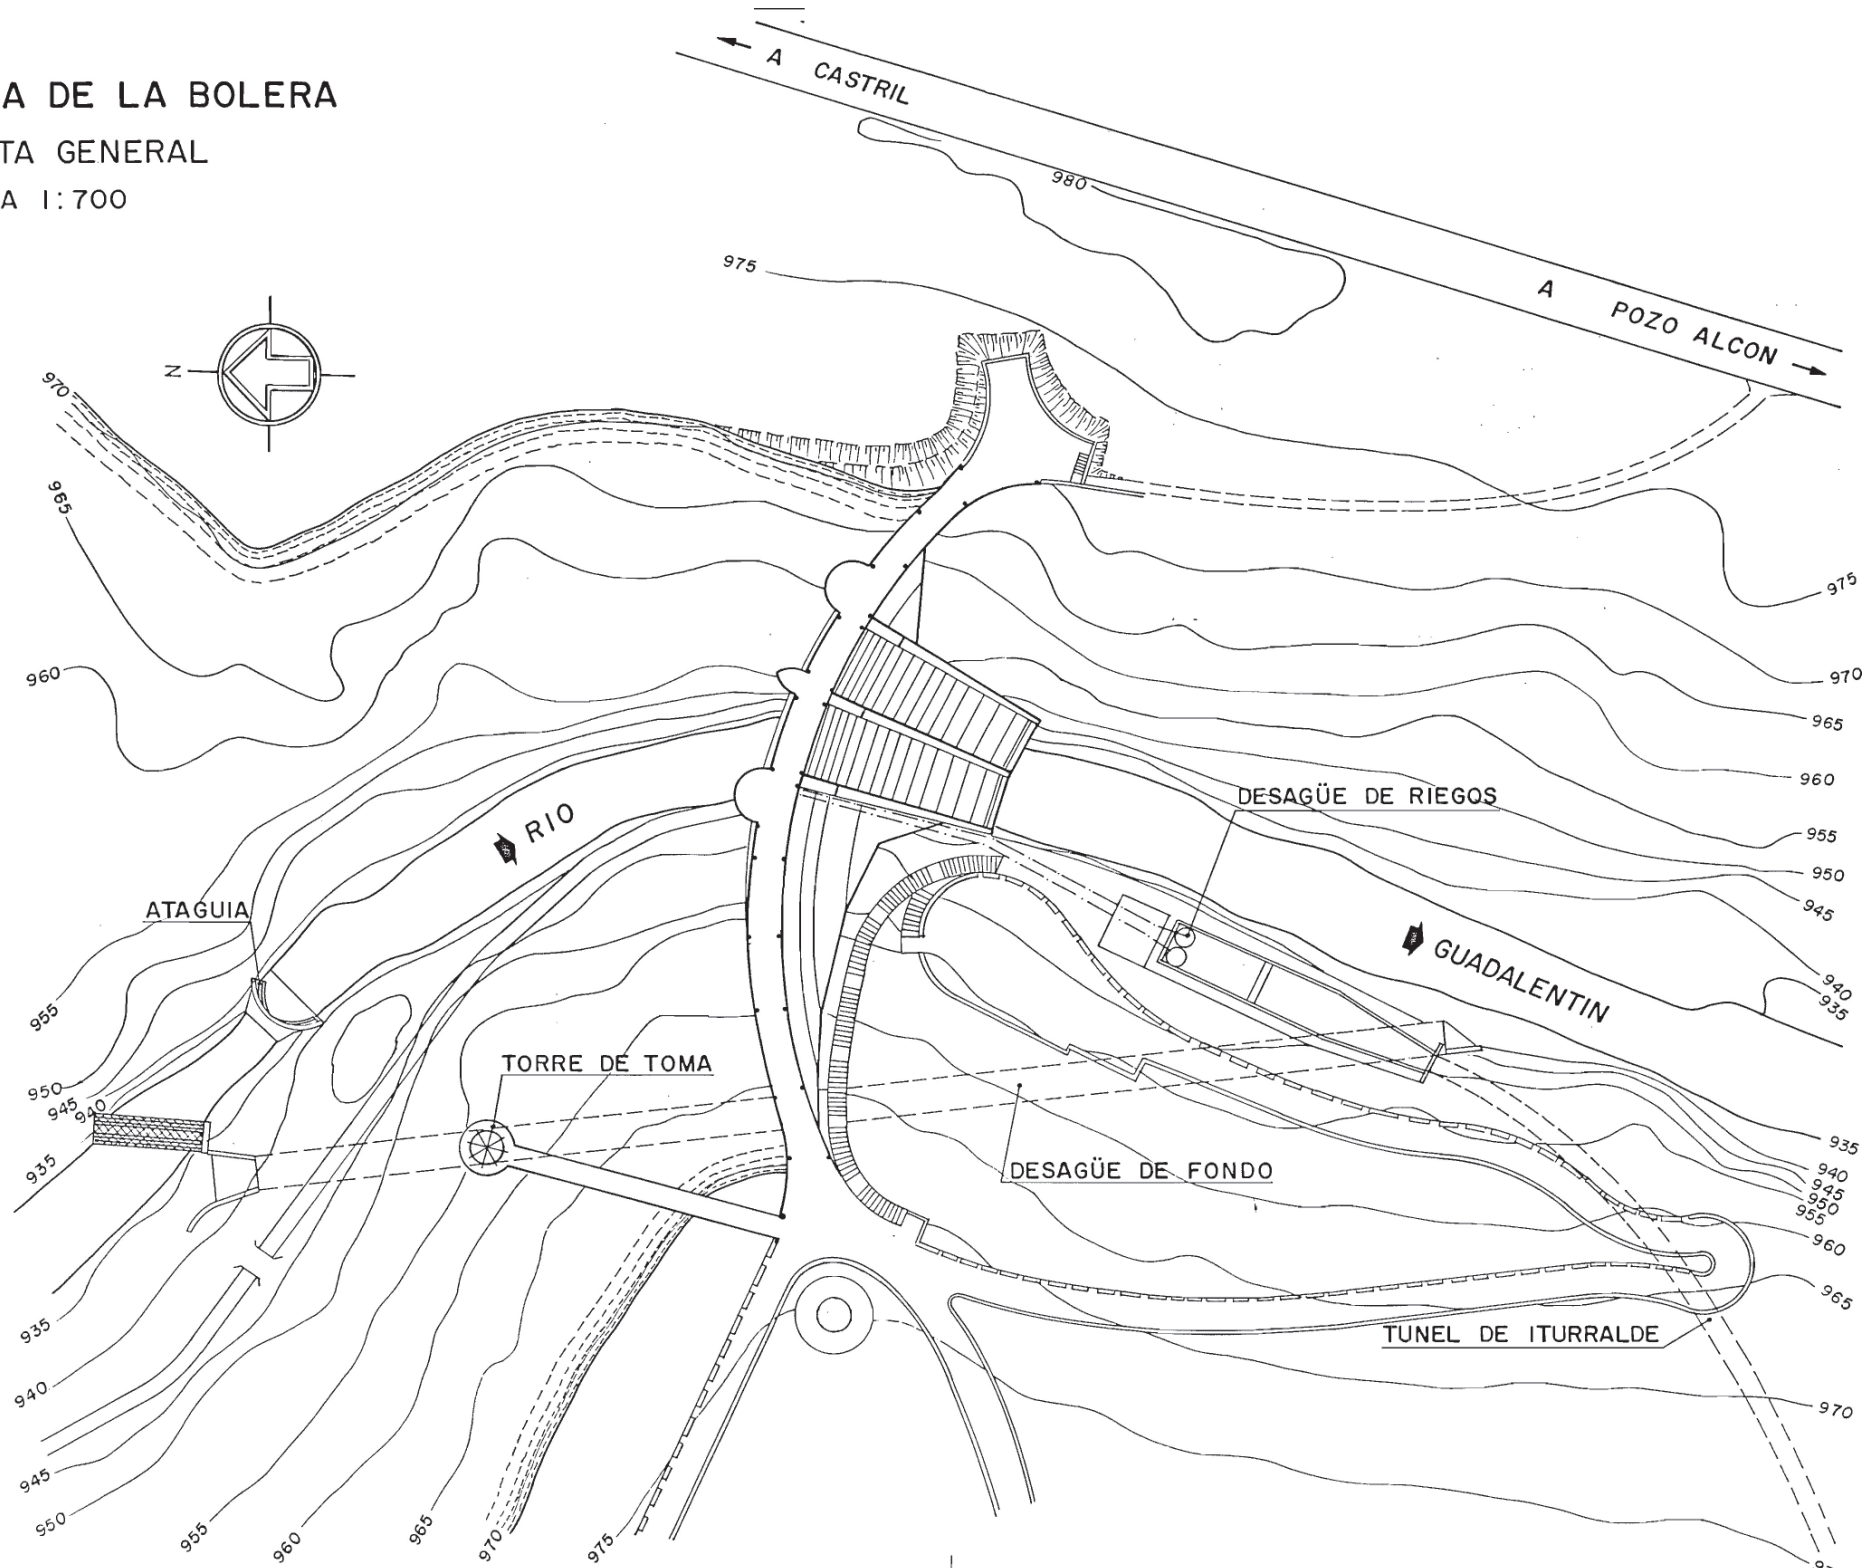


DESARROLLO POR EL EJE DE PRESA

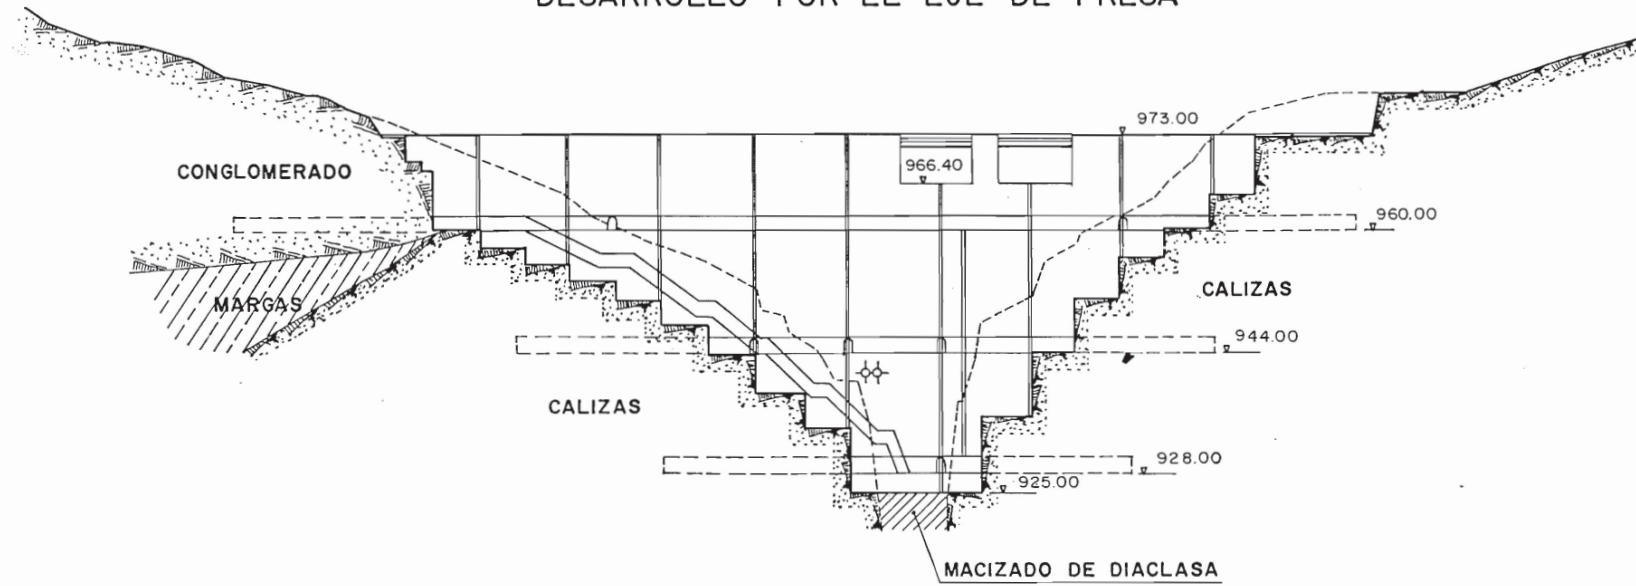

SECCION TIPO

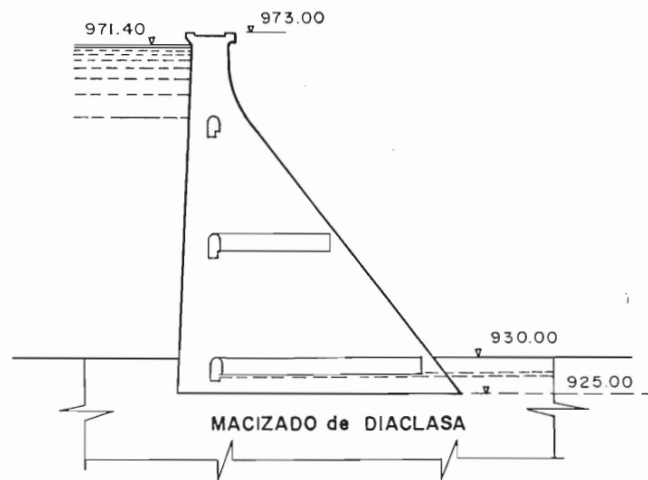


SECCION POR EL EJE DEL ALIVIADERO

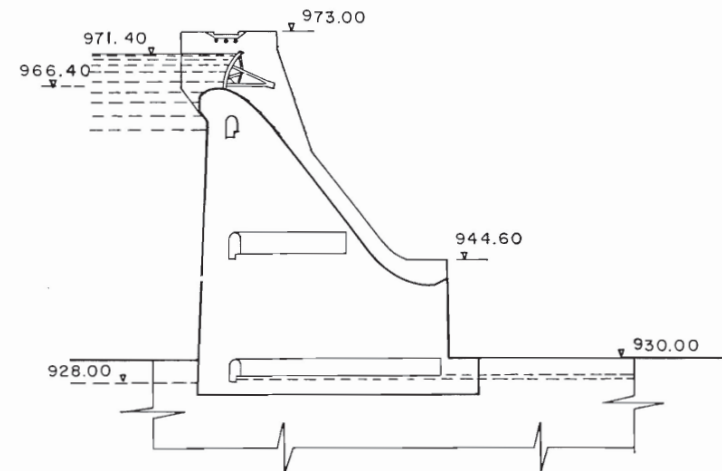


DESAGÜE REGULADOR DE RIEGOS

PERFIL LONGITUDINAL

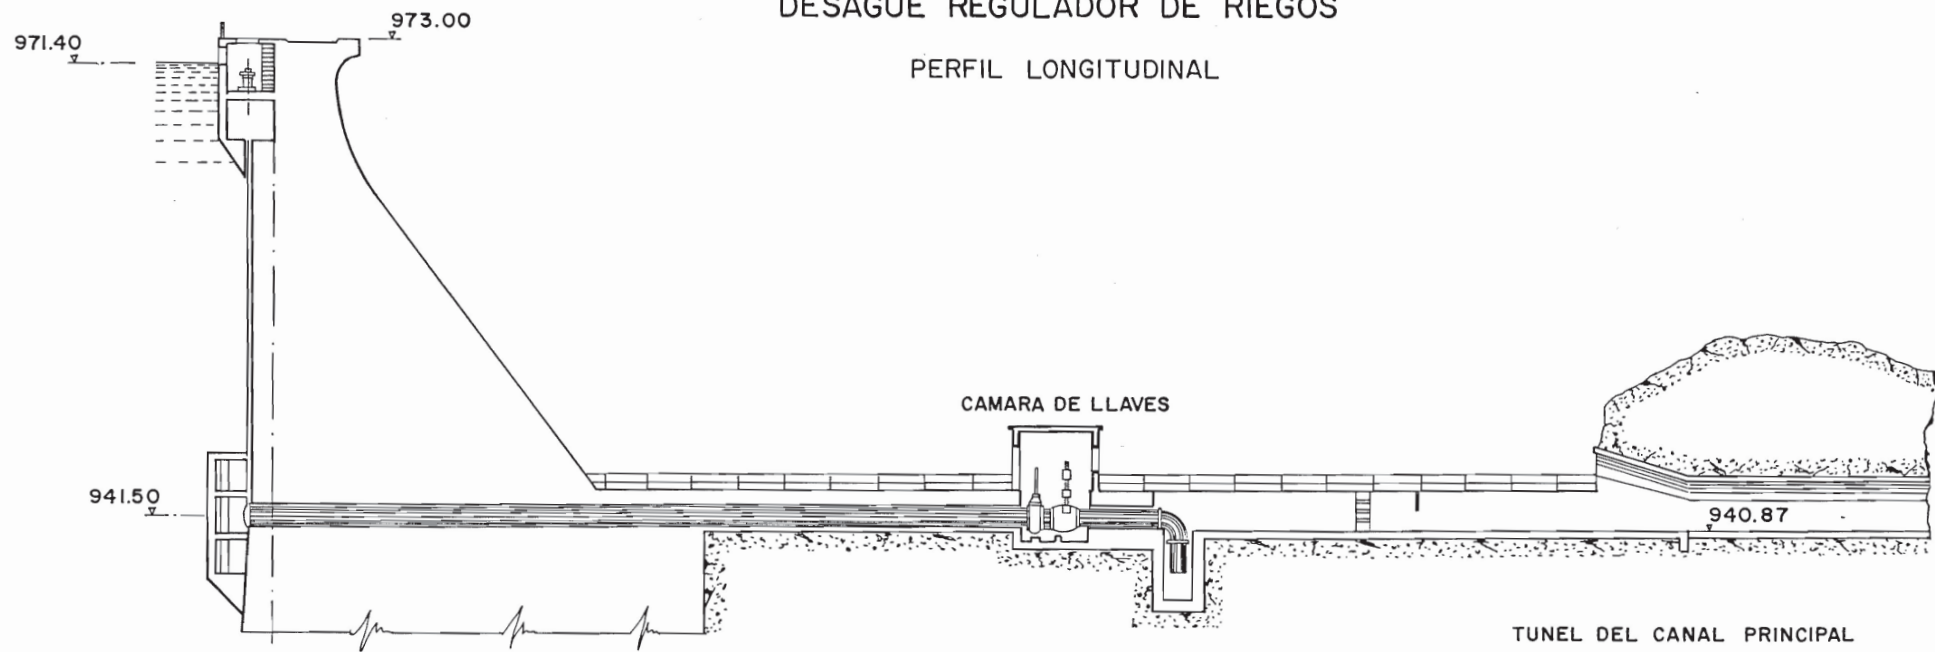


DESAGÜE DE FONDO

PERFIL LONGITUDINAL

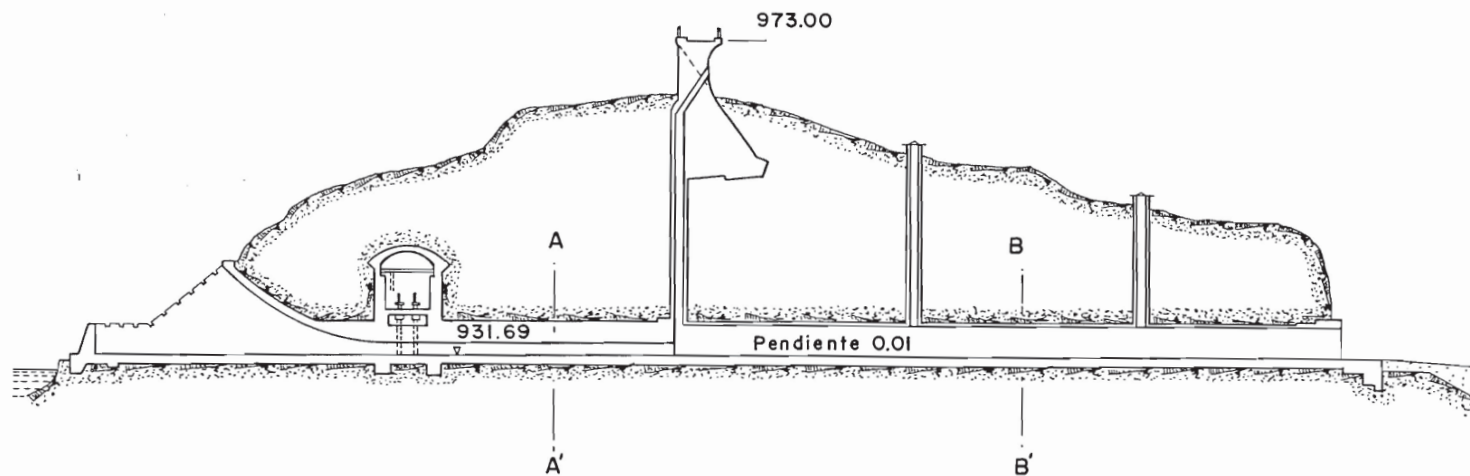

TORRE Y PUENTE DE ACCESO A LA CAMARA
DE COMPUERTAS DEL DESAGÜE DE FONDO

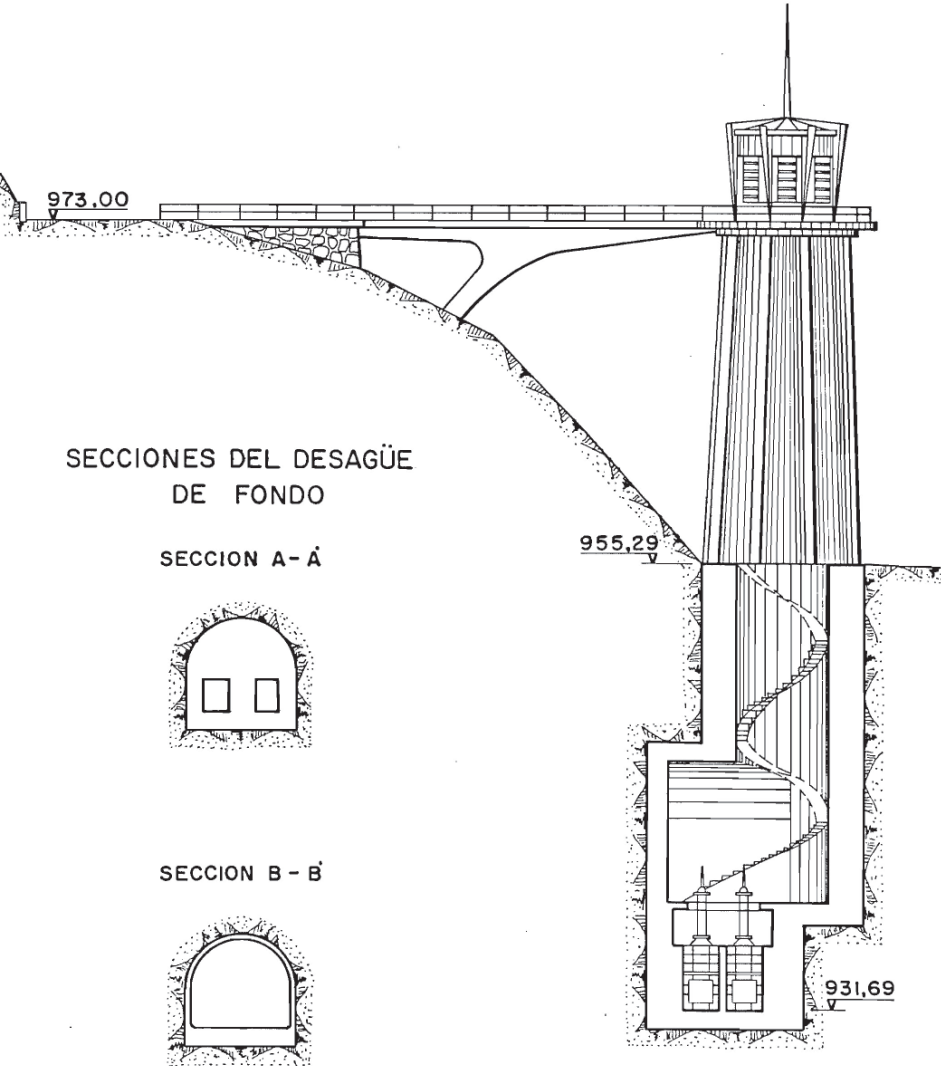

CARACTERISTICAS PRINCIPALES
DEL EMBALSE DE LA BOLERA

CUENCA

Superficie.....	163 Km. ²
Aportación media anual.....	60 millones m. ³

EMBALSE

Volumen total.....	53 millones m. ³
Superficie.....	246 Has.

PRESA

Tipo gravedad planta curva.	
Con aliviadero vertiendo por coronación.	
Radio del eje de presa.....	80 m.
Altura sobre cimientos.....	48 m.
Longitud de coronación.....	108 m.
Volumen de hormigón.....	36.000 m. ³

ALIVIADERO

Capacidad.....	500 m. ³ /sg.
Vanos.....	2 de 10 m.
Compuertas "TAINTOR".....	2 de 5 m. altura.

DESAGÜE REGULADOR DE RIEGOS

Núm. de conductos.....	2
Diámetro.....	1 m.
Caudal.....	9 m. ³ /sg.

DESAGÜE DE FONDO

Núm. de conductos.....	2
Sección.....	1.25 x 1.50 m.
Capacidad máxima.....	68 m. ³ /sg.