

MINISTERIO DE OBRAS PUBLICAS
TRANSPORTES Y MEDIO AMBIENTE

DIRECCION GENERAL
DE
OBRAS HIDRAULICAS



INGENIERO DIRECTOR DE LAS OBRAS


D. JOAQUIN DELGADO GARCIA


AÑO 1989

ESCALA 1:500.000



ESCALA 1:1.000

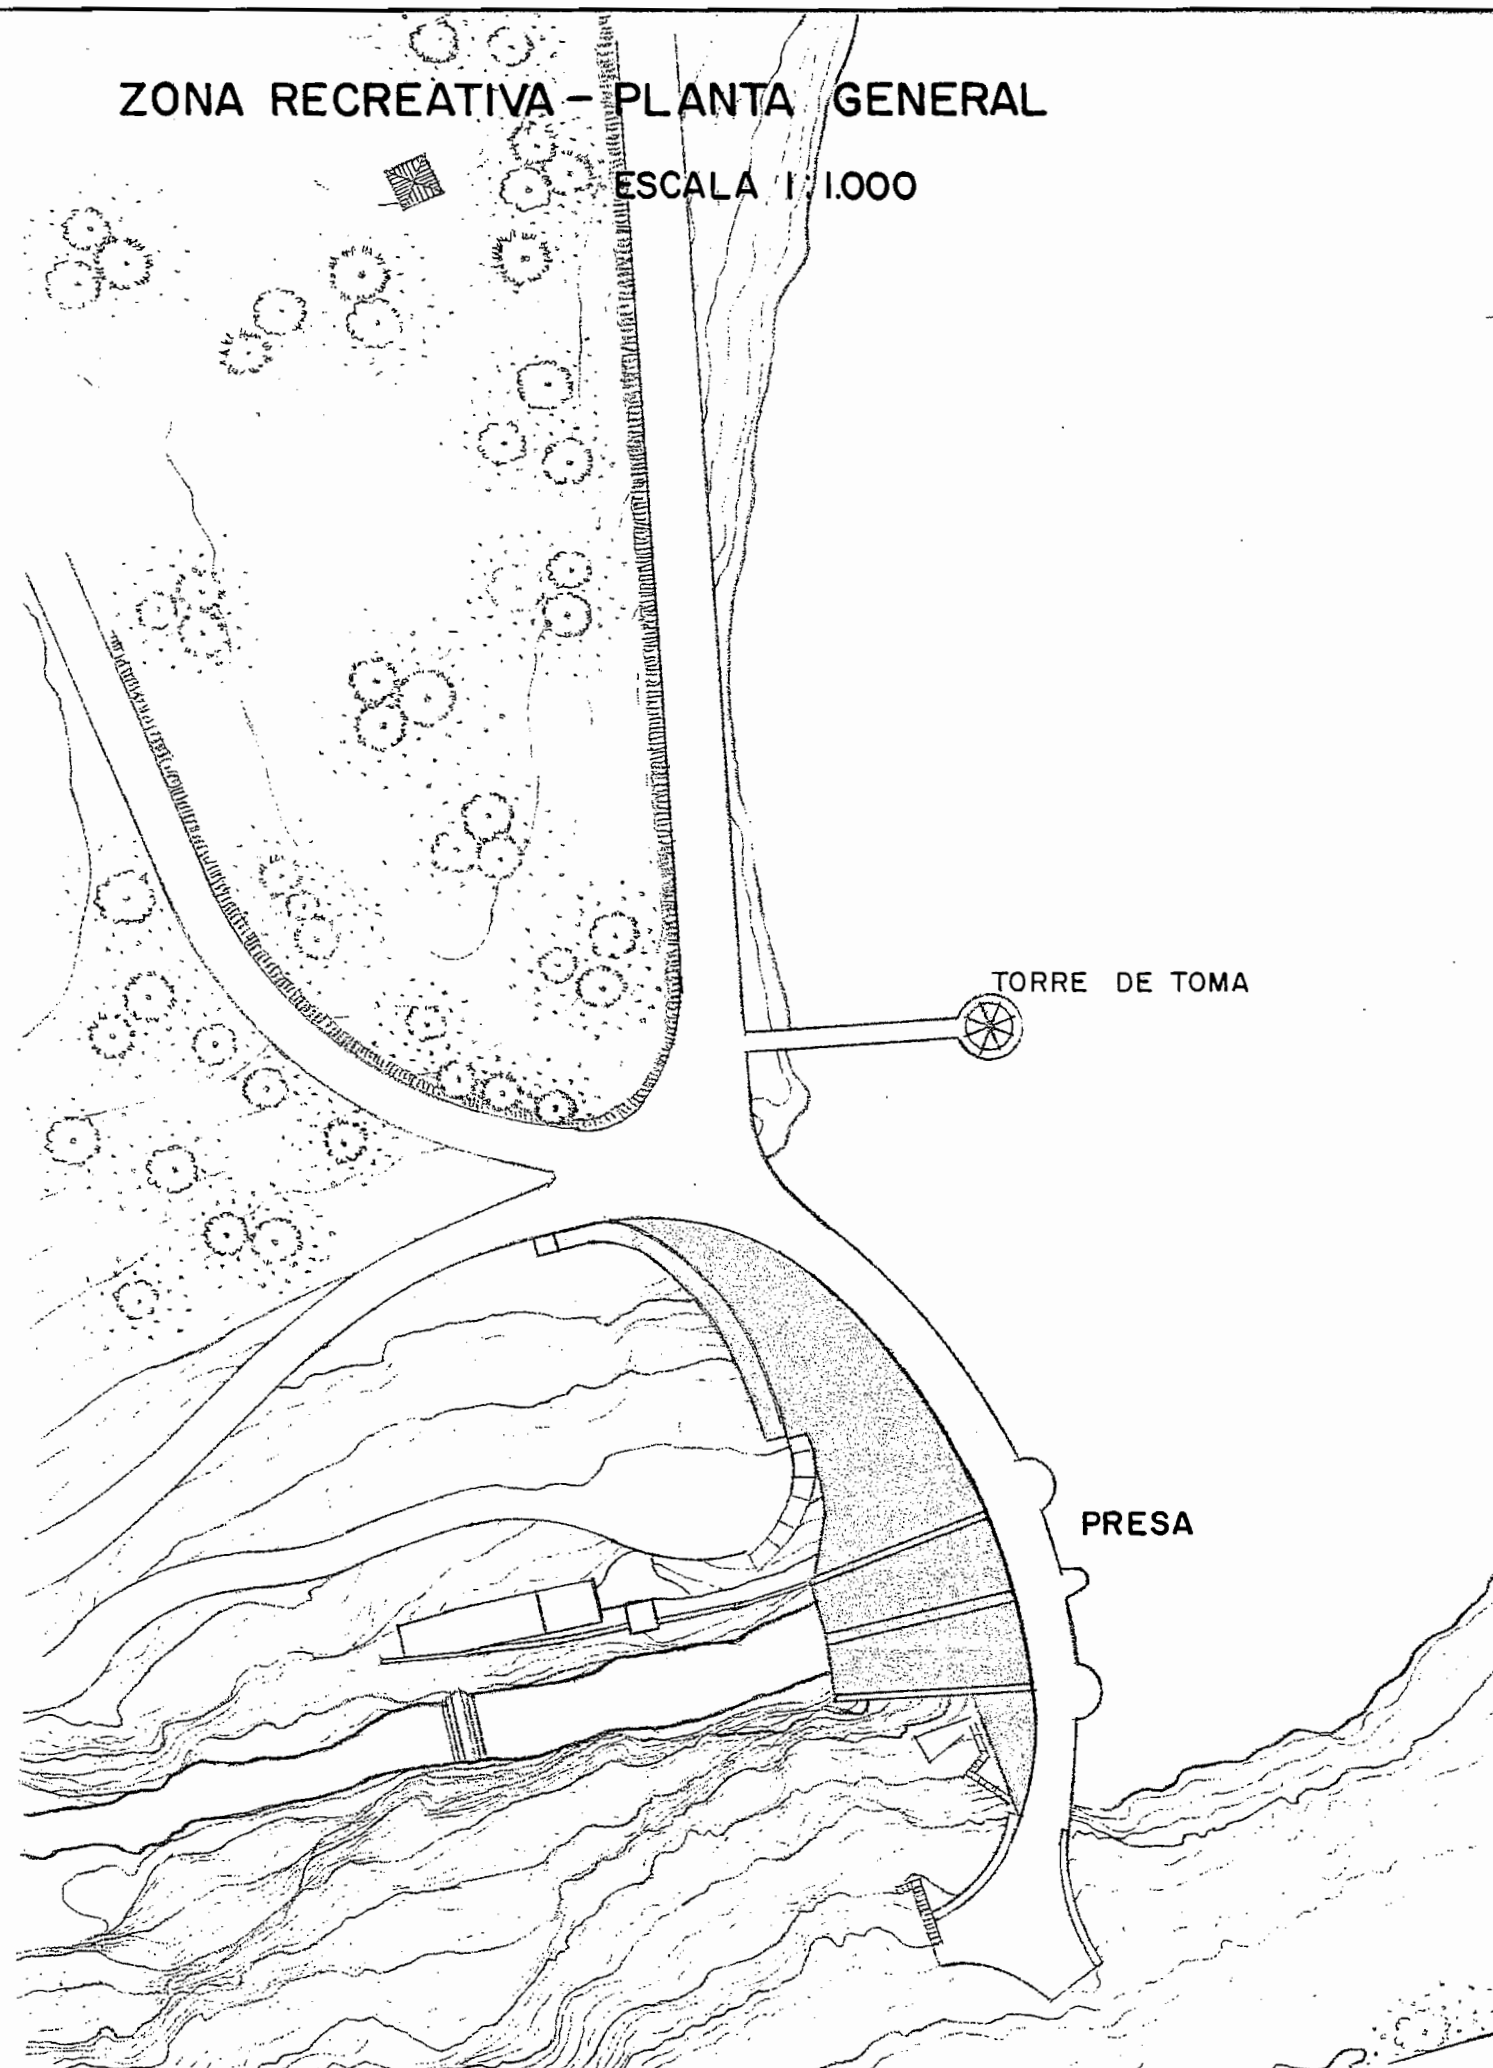


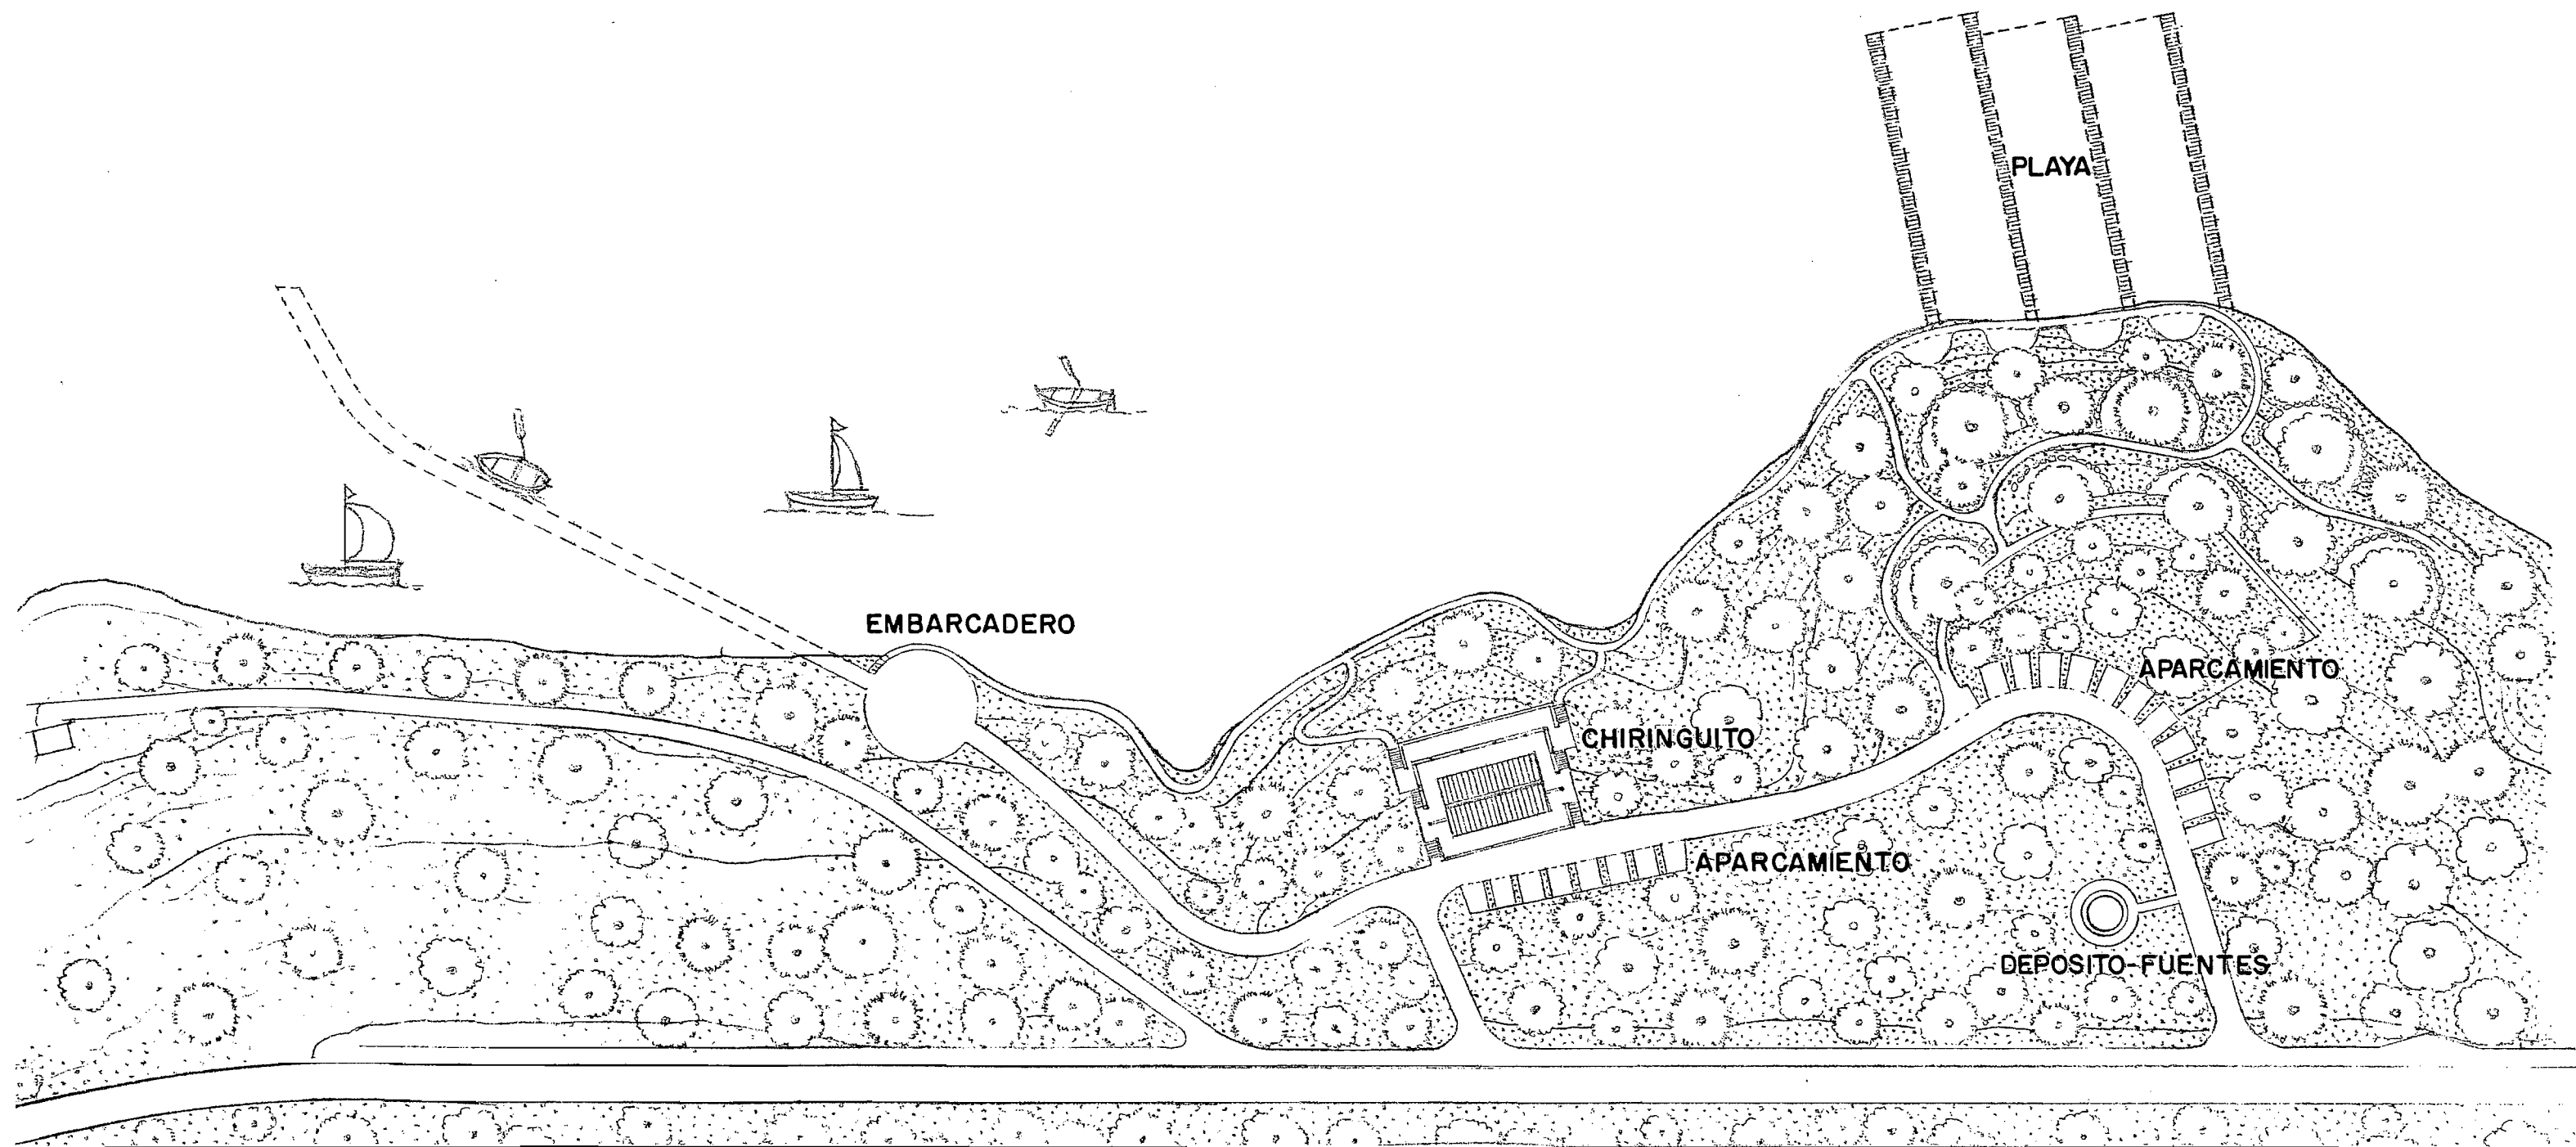


CHIRINGUITO

PLANTA


ESCALA 1:100

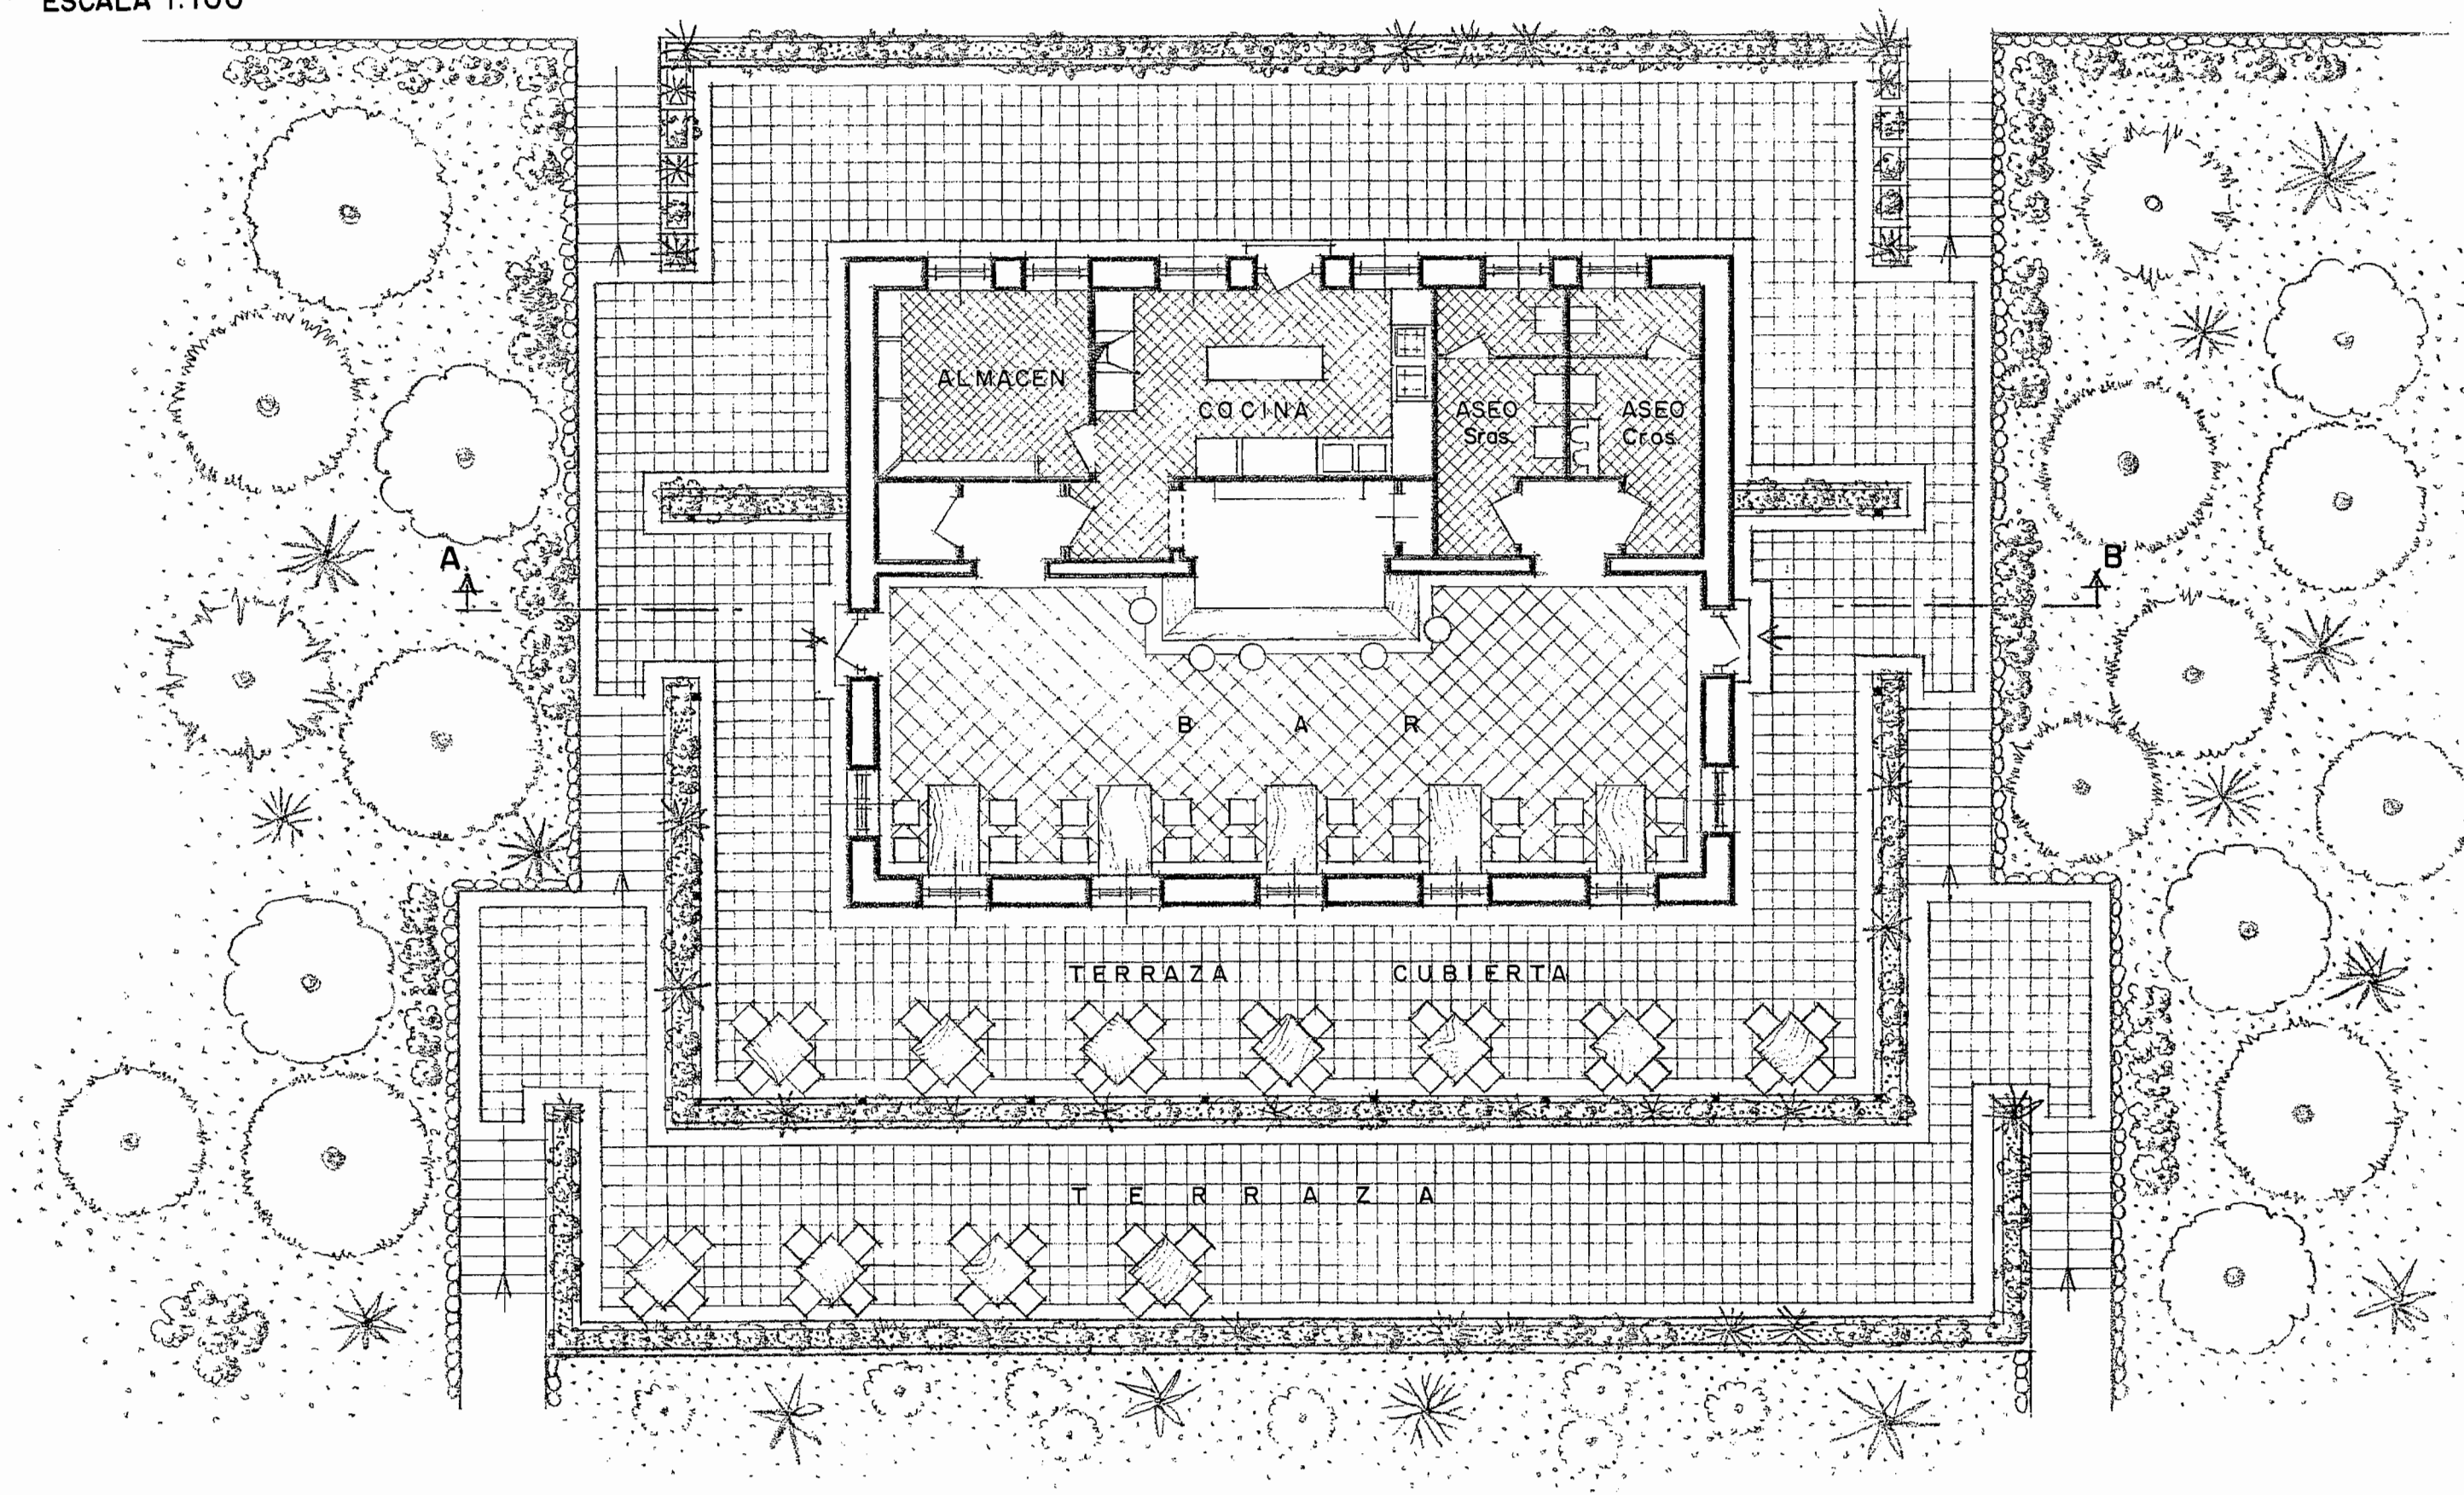

SECCION A-B

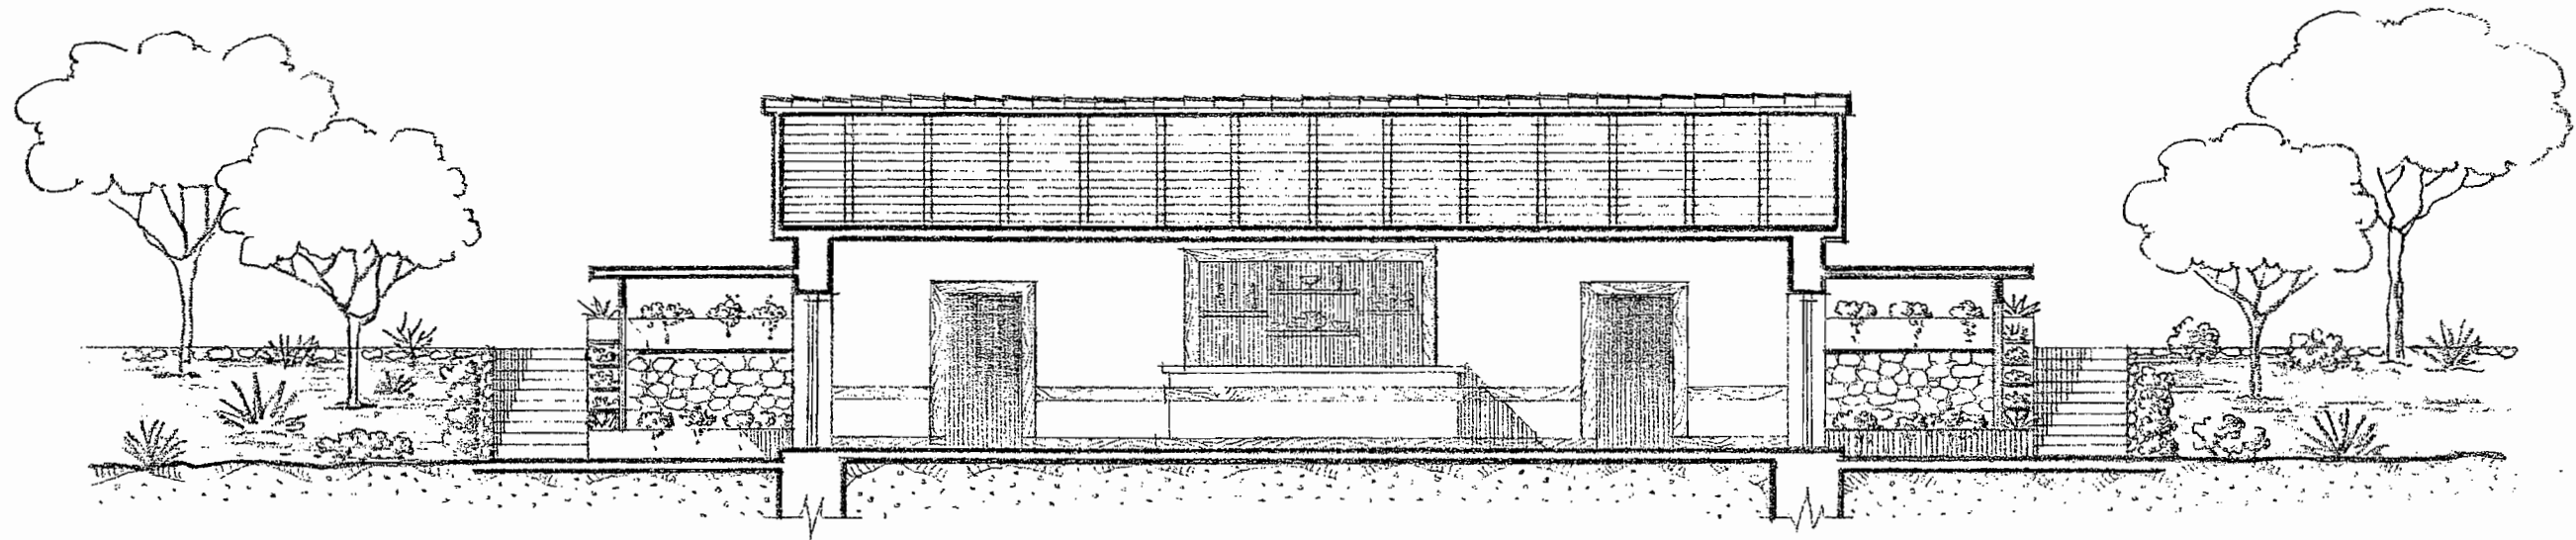


ALZADO PRINCIPAL

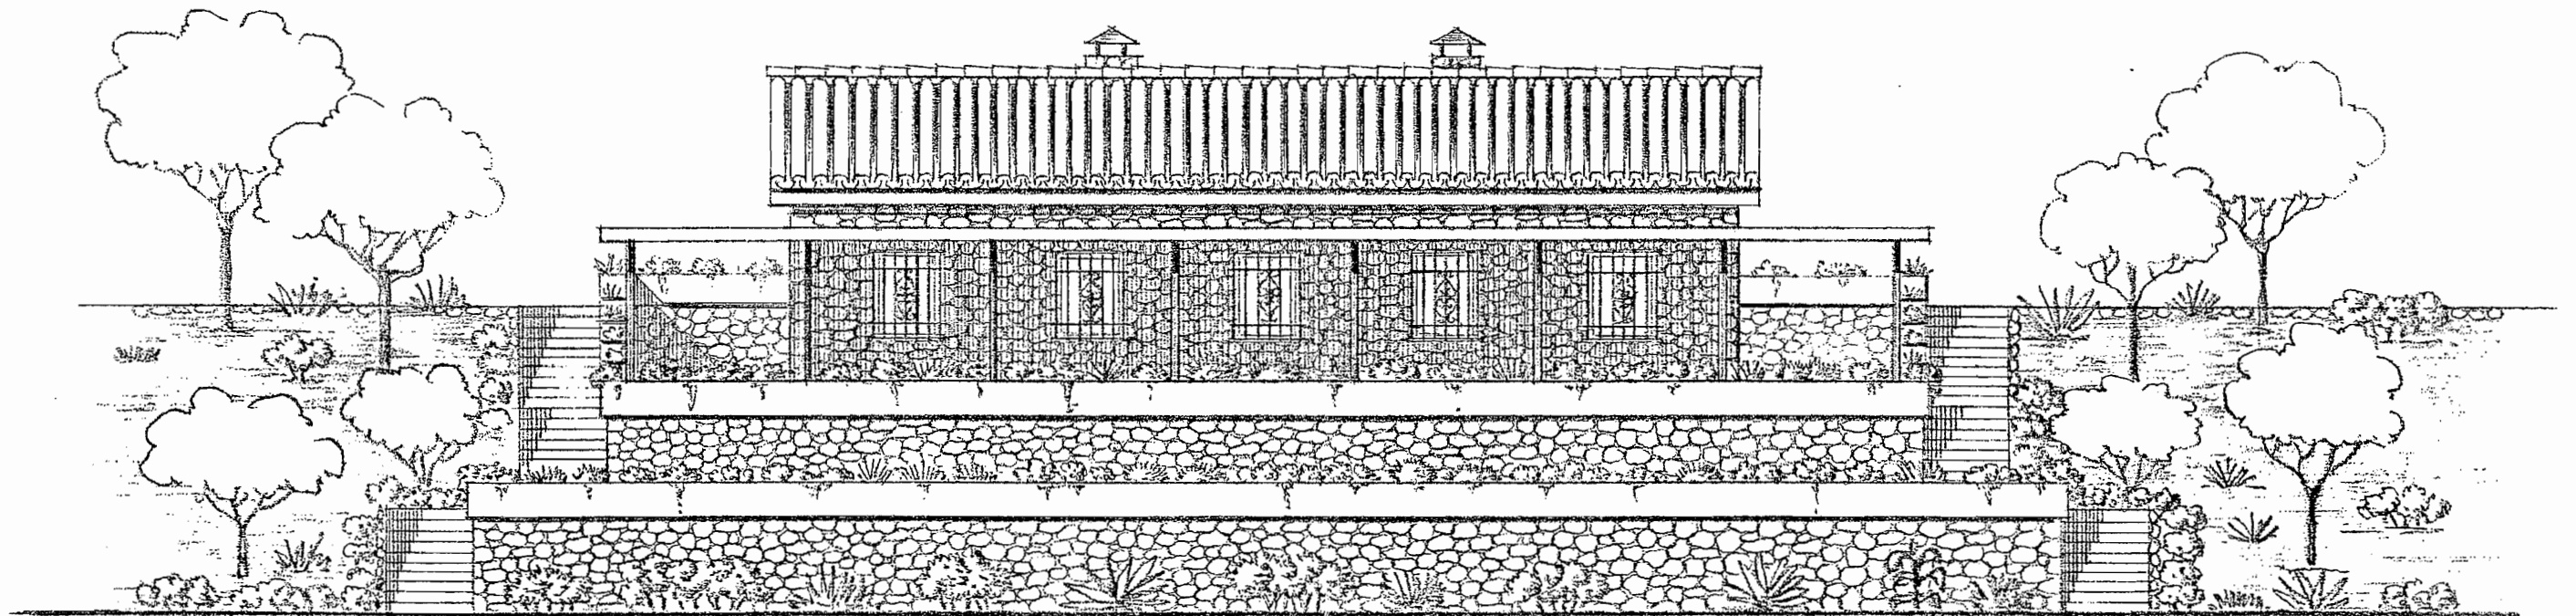


DEPOSITO – FUENTES

ESCALA 1:50

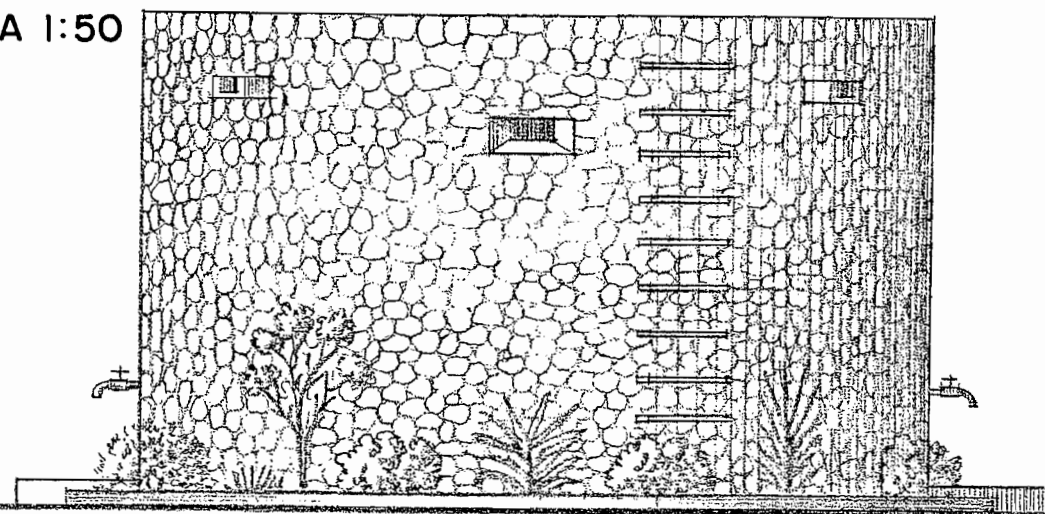

ALZADO

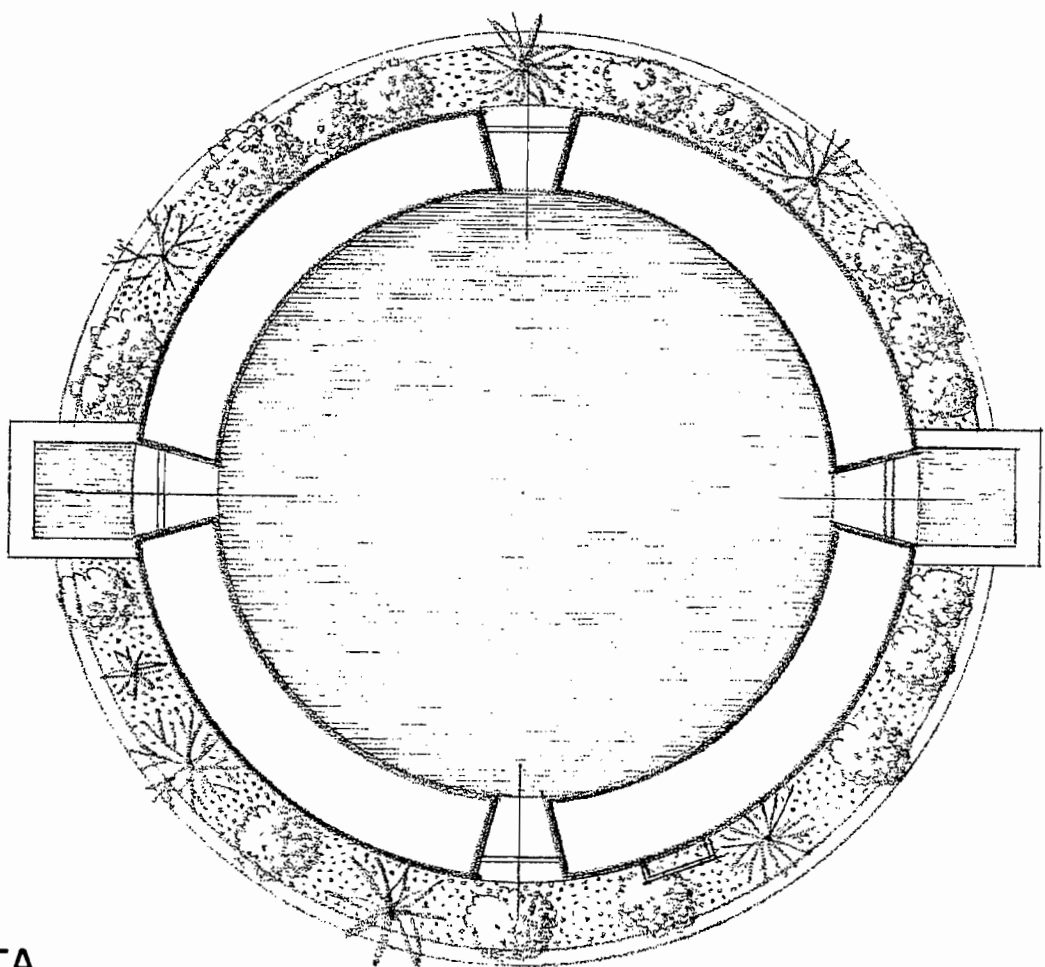

PLANTA

CARACTERISTICAS DE LA ZONA RECREATIVA DEL

PANTANO DE LA BOLERA

LA CONFEDERACION HIDROGRAFICA DEL GUADALQUIVIR, HA ACONDICIONADO LOS TERRENOS DE SU PROPIEDAD EN EL EMBALSE DE LA BOLERA, EN LA MARGEN IZQUIERDA, PROXIMOS A LA PRESA, ENTRE EL EMBALSE Y LA CARRETERA C-330, PARA USOS RECREATIVOS; EXCURSIONES, BAÑOS, PESCA Y NAVEGACION A REMOS O VELA.

LA ZONA RECREATIVA DEL PANTANO DE LA BOLERA, CON UNA SUPERFICIE DE 4 HAS., HA SIDO DOTADA DE LOS SIGUIENTES SERVICIOS :

- UNA PLAYA CON SOLERA DE HORMIGON
- UN EMBARCADERO PARA LA NAVEGACION A REMOS O VELA
- APARCAMIENTOS
- UN CHIRINGUITO CON LOS SERVICIOS DE BAR, COCINA, ASEOS Y TERRAZAS CUBIERTAS Y DESCUBIERTAS, CON VISTAS AL EMBALSE Y SIERRAS DE CAZORLA Y DEL POZO
- MESAS CON BANCOS EN EL BOSQUE
- UN DEPOSITO CON DOS FUENTES, PARA DOTACION DE AGUA DE LA ZONA
- UNA FOSA SEPTICA, TIPO OMS, PARA DEPURACION DE LAS AGUAS RESIDUALES
- ZONAS AJARDINADAS CON PLANTACIONES FORESTALES EXISTENTES Y NUEVAS PLANTACIONES CON DISTINTAS ESPECIES ARBOREAS Y ARBUSTIVAS
- CAMINOS ENTRE LOS DISTINTOS SERVICIOS Y VEREDA AL BORDE DEL EMBALSE

EL ACONDICIONAMIENTO DE LA ZONA RECREATIVA DEL EMBALSE DE LA BOLERA, CUYO PRESUPUESTO HA ASCENDIDO A 49.803.586 PESETAS, HA SIDO TERMINADO EN EL AÑO 1989.